



ORIENTAČNÍ PLÁN

Základní škola Svitavy, Felberova 2


Felberova 669/2, 568 02 Svitavy–Lány

tel.: 461 534 935

e-mail: skola@zsfelberova.svitavy.cz

www.zsfelberova.svitavy.cz

Pavilon Tv 1. patro

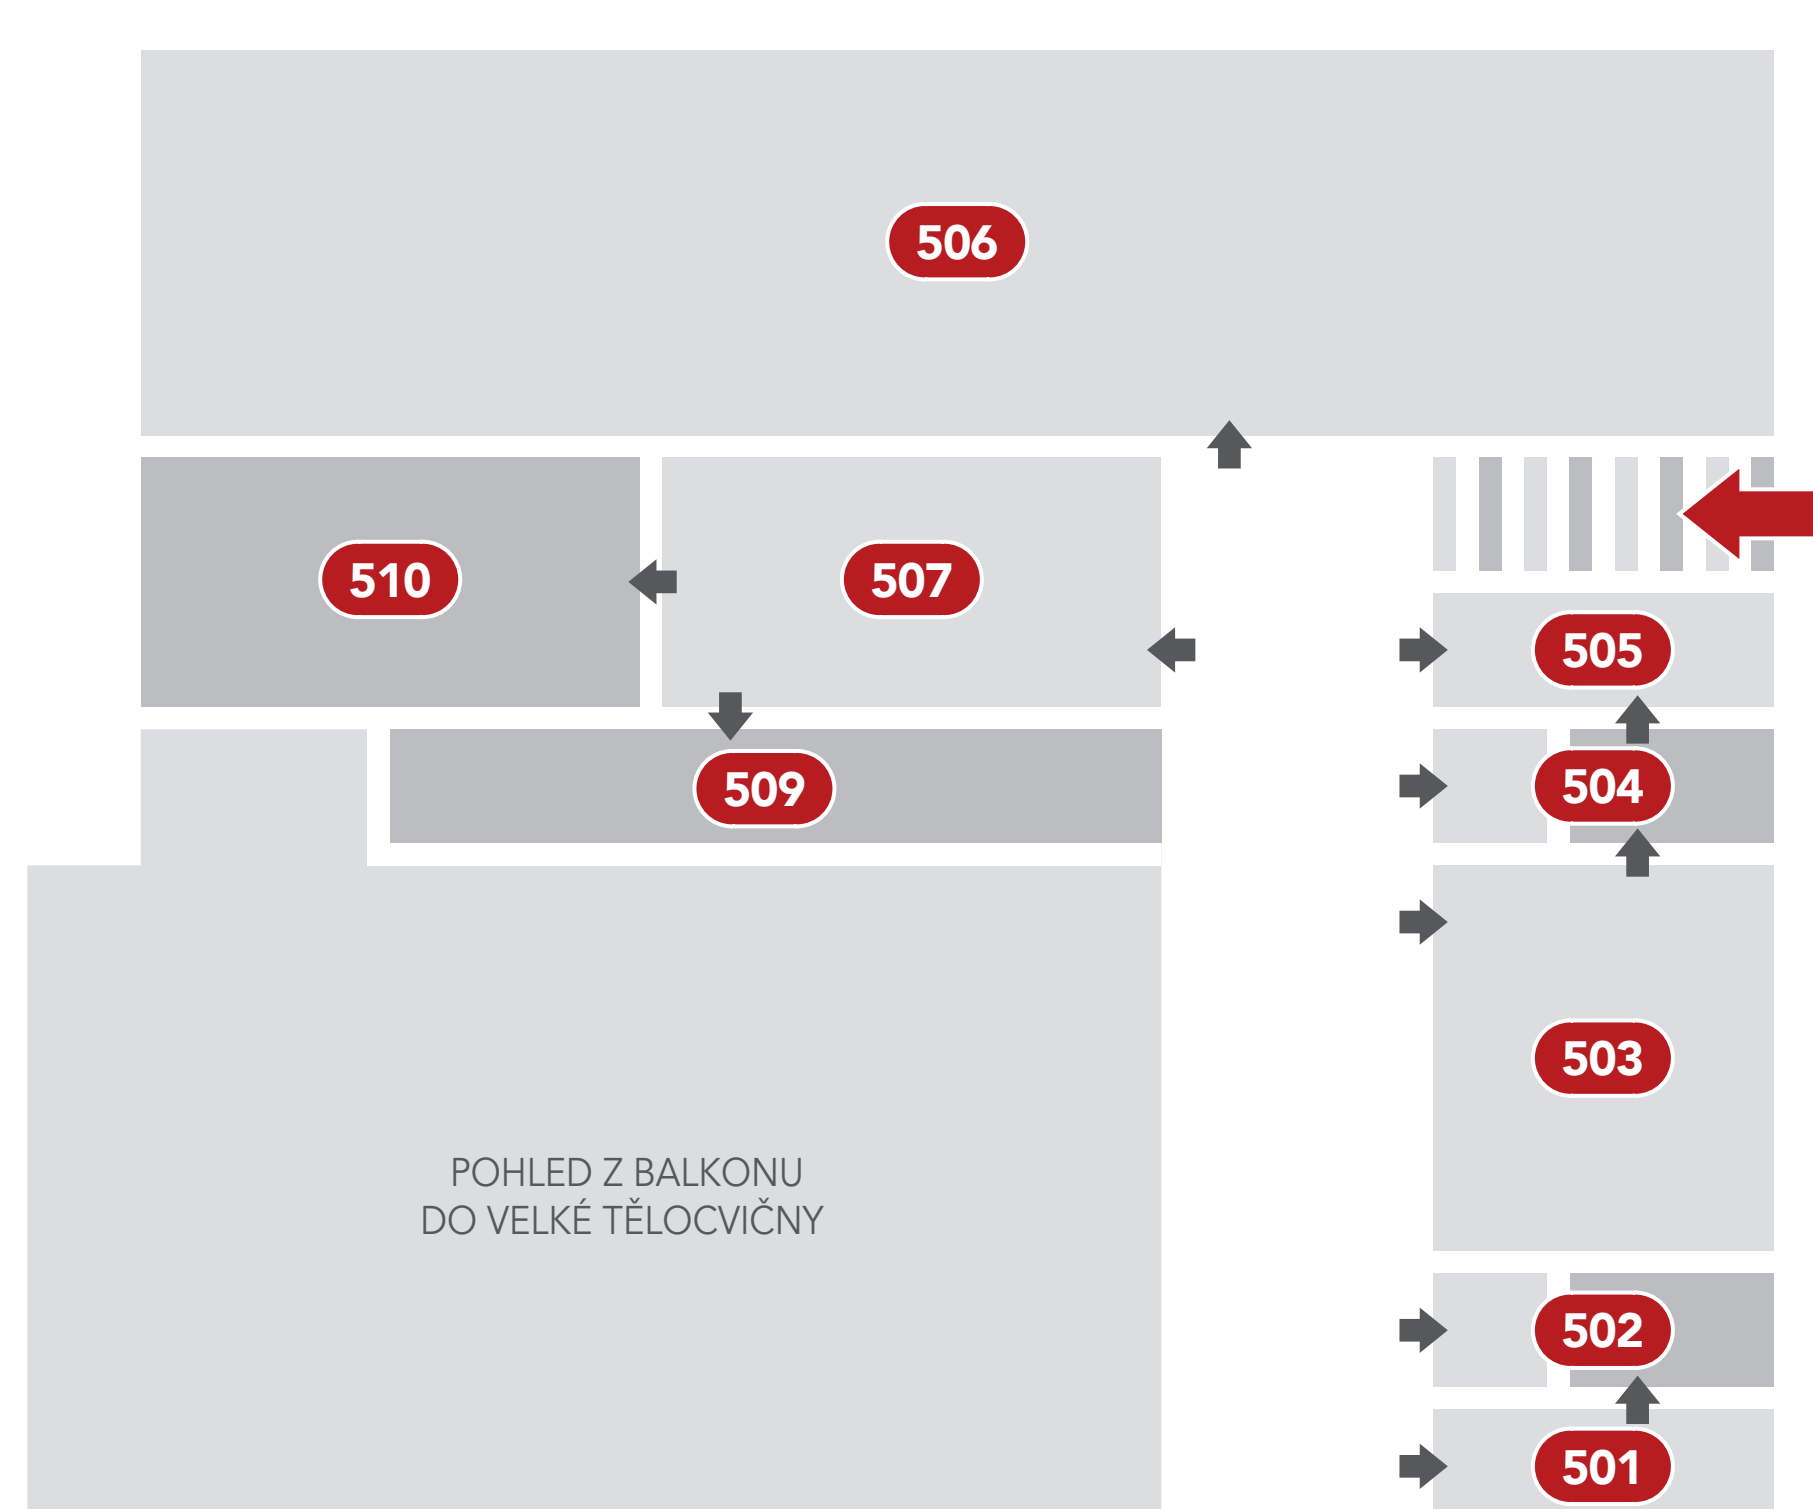

LEGENDA K ORIENTAČNÍMU PLÁNKU PAVILON TV 1.P

501	pronájem	505	keramická dílna
502	WC chlápci	506	divadelna
503	učebna výtvarné výchovy	507	zrcadlový sál
504	WC dívky	510	vzduchotechnika
		509	balkon


Pavilon Tv



LEGENDA K ORIENTAČNÍMU PLÁNKU PAVILON TV

400	vchod do tělovýchovného pavilonu	406+	ordinace dětské lékařky
450	vstupní chodba	A, B, C	
401	kabinet TV	407	malá tělocvična
402	šatna dívky	408	WC
403	šatna TJ	409	sklad
404	šatna – chlápci	410	velká tělocvična
405	vchod nad pavilon TV		


Suterén

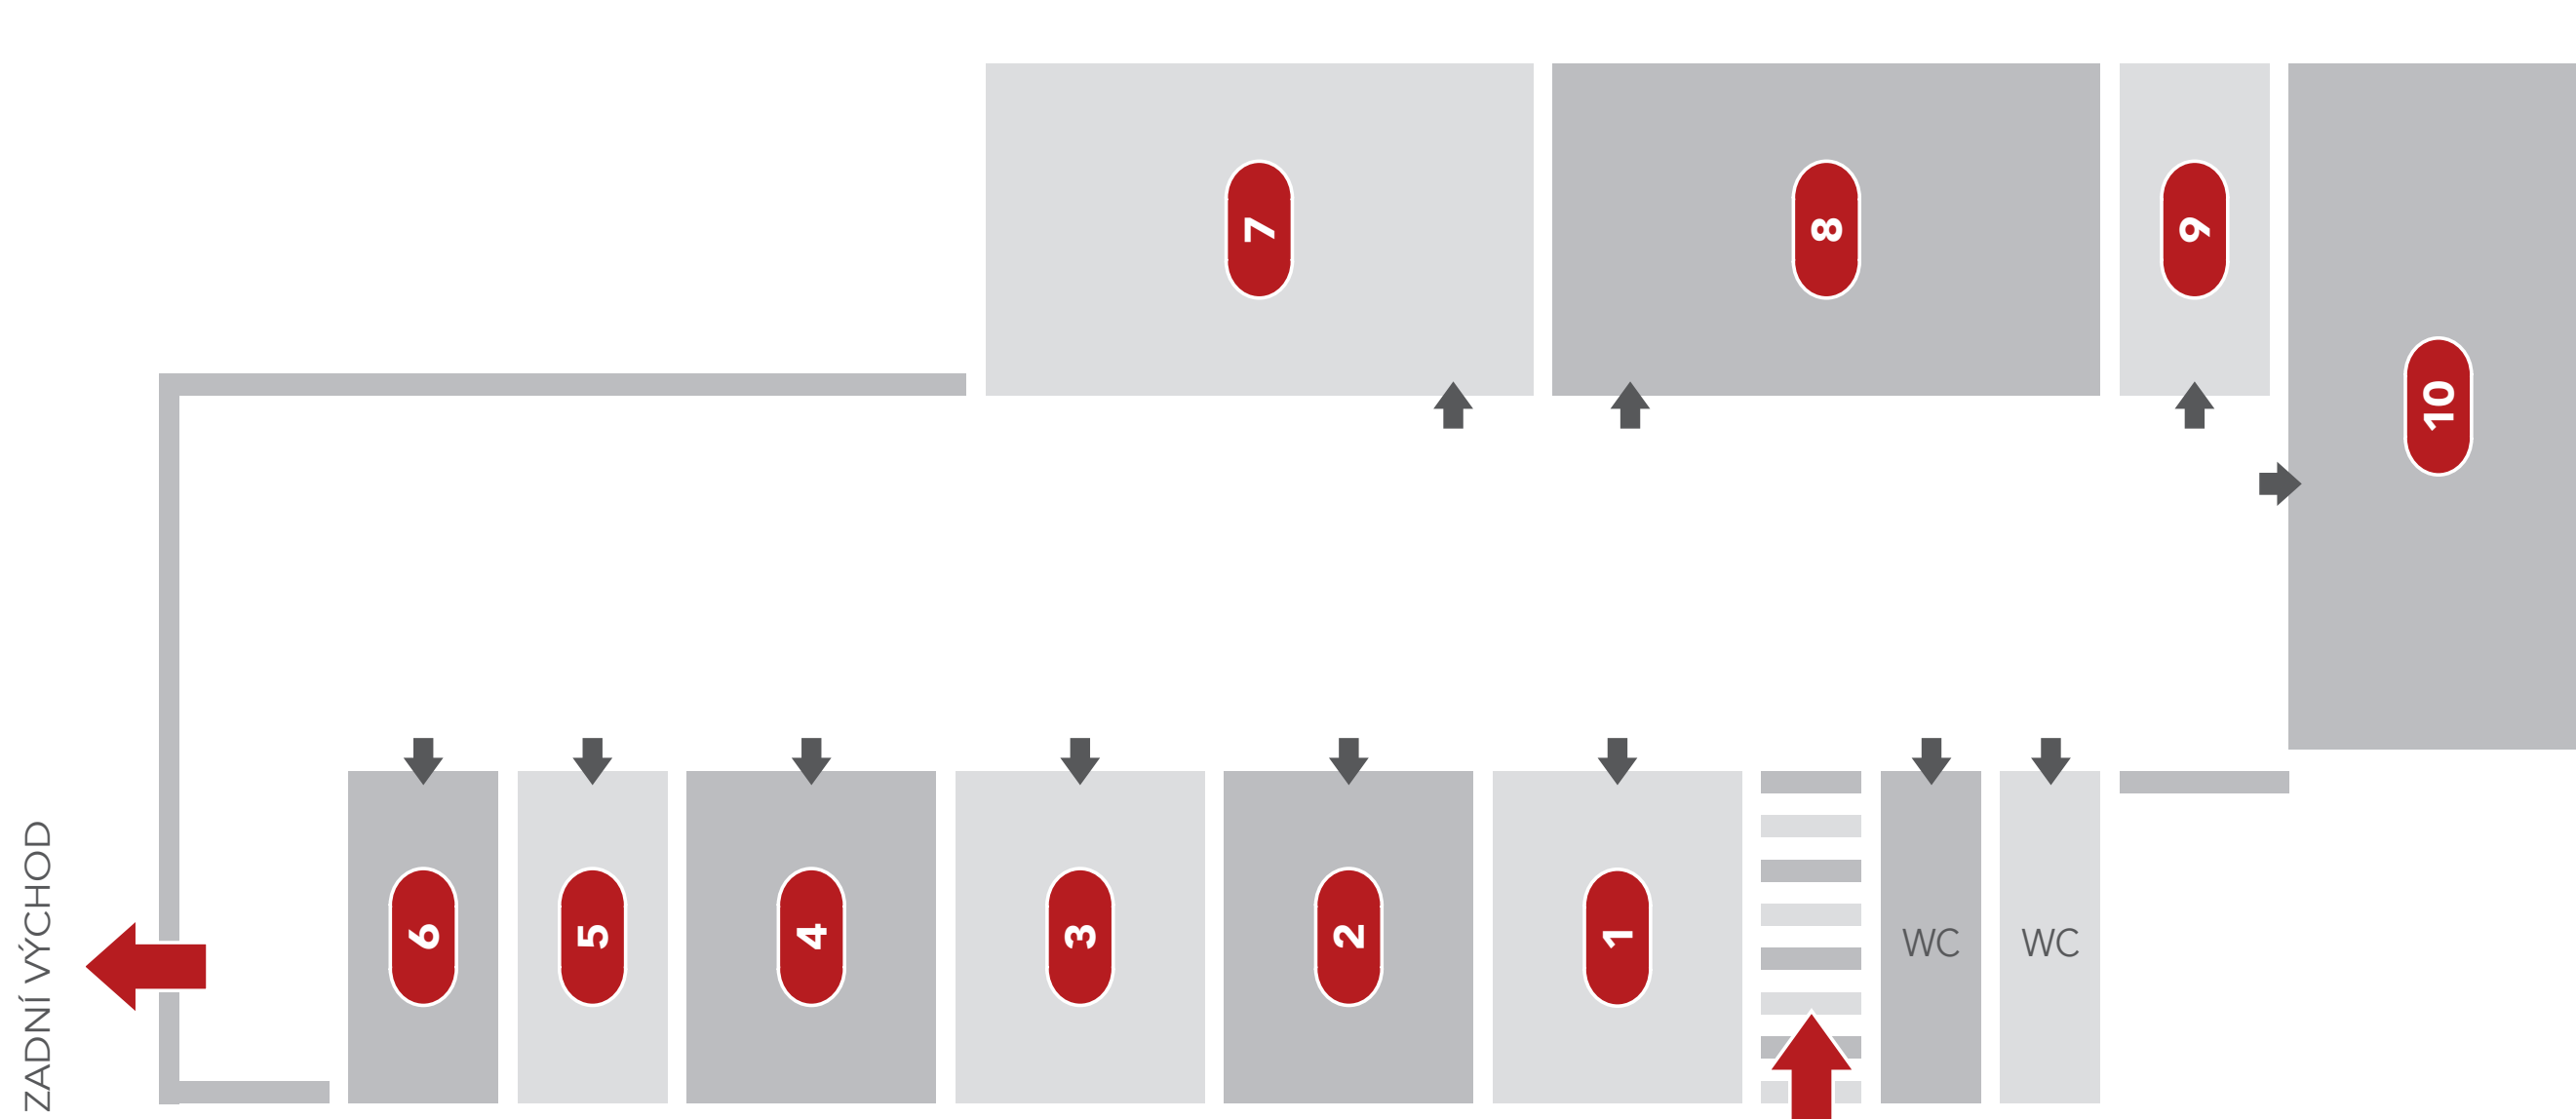

LEGENDA K ORIENTAČNÍMU PLÁNKU SUTERÉN

1	školní dílny		
2	sklad		
3	sklad		
4	vzduchotechnika		
5	sklad		
6	sklad		
7	učebna informatiky 1		
8	školní knihovna		
9	učebna informatiky 2		
10	nízkoprahový klub Díra		


3. patro

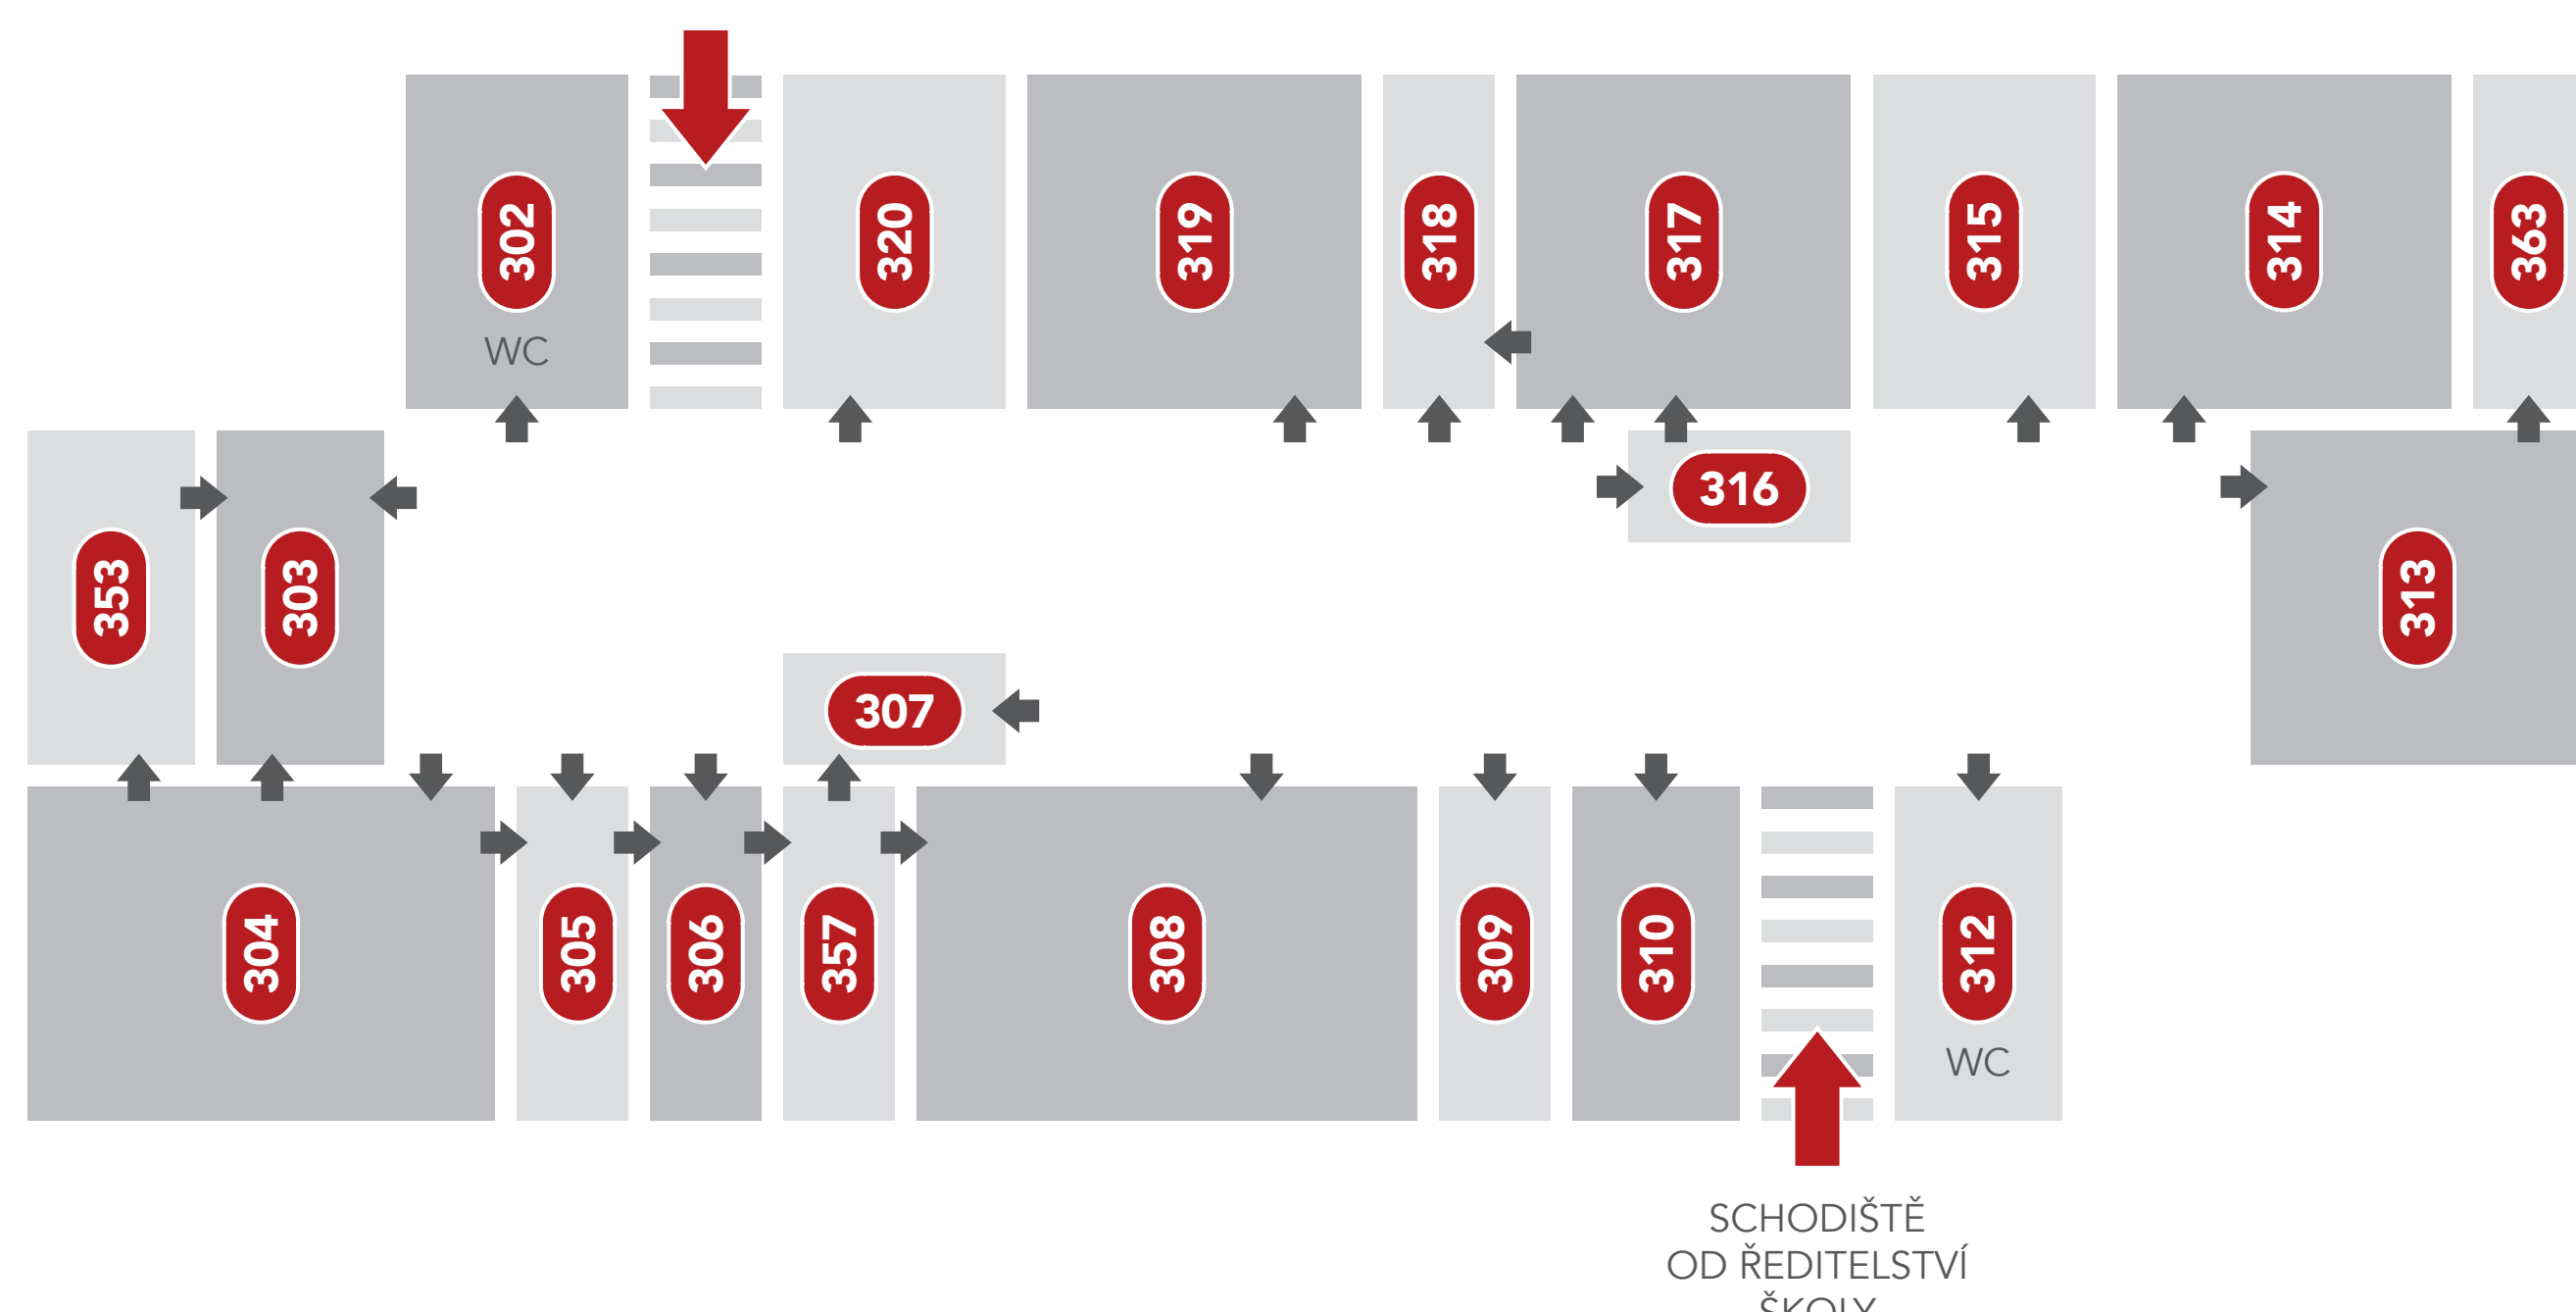

LEGENDA K ORIENTAČNÍMU PLÁNKU 3. PATRA

302	WC dívky	309	kabinet – Mgr. V. Lanžhotská, Bc., PhDr. M. Štrych, J. Králíčková
303	chemická laboratoř	310	7. C – PhDr. M. Štrych
304	přírodovědná učebna	312	WC chlapi
305	kabinet – Mgr. A. Ancinová, Mgr. J. Machová, Mgr. K. Kembitzká, Mgr. K. Černá, J. Kašpar	313	8. B – Mgr. J. Machová
306	kabinet – Mgr. E. Černá, Mgr. D. Šafářová, G. Plevák	363	sklad pomůcek EU, J. Tulpová
307	sklad učebnic 2. stupně	314	7. A – Mgr. E. Černá
357	kabinet – Mgr. J. Ovadová, P. Víšková, J. Hořovská	315	9. A – Mgr. D. Šafářová
308	6. B – M. Svojanovský	316	kabinet českého jazyka a dějepisu
		317	6. A – Mgr. A. Ancinová
		318	kabinet – Mgr. P. Dědič, Mgr. M. Svojanovský, Z. Pustinová
		319	9. B – P. Víšková
		320	8. A – Mgr. P. Dědič


2. patro

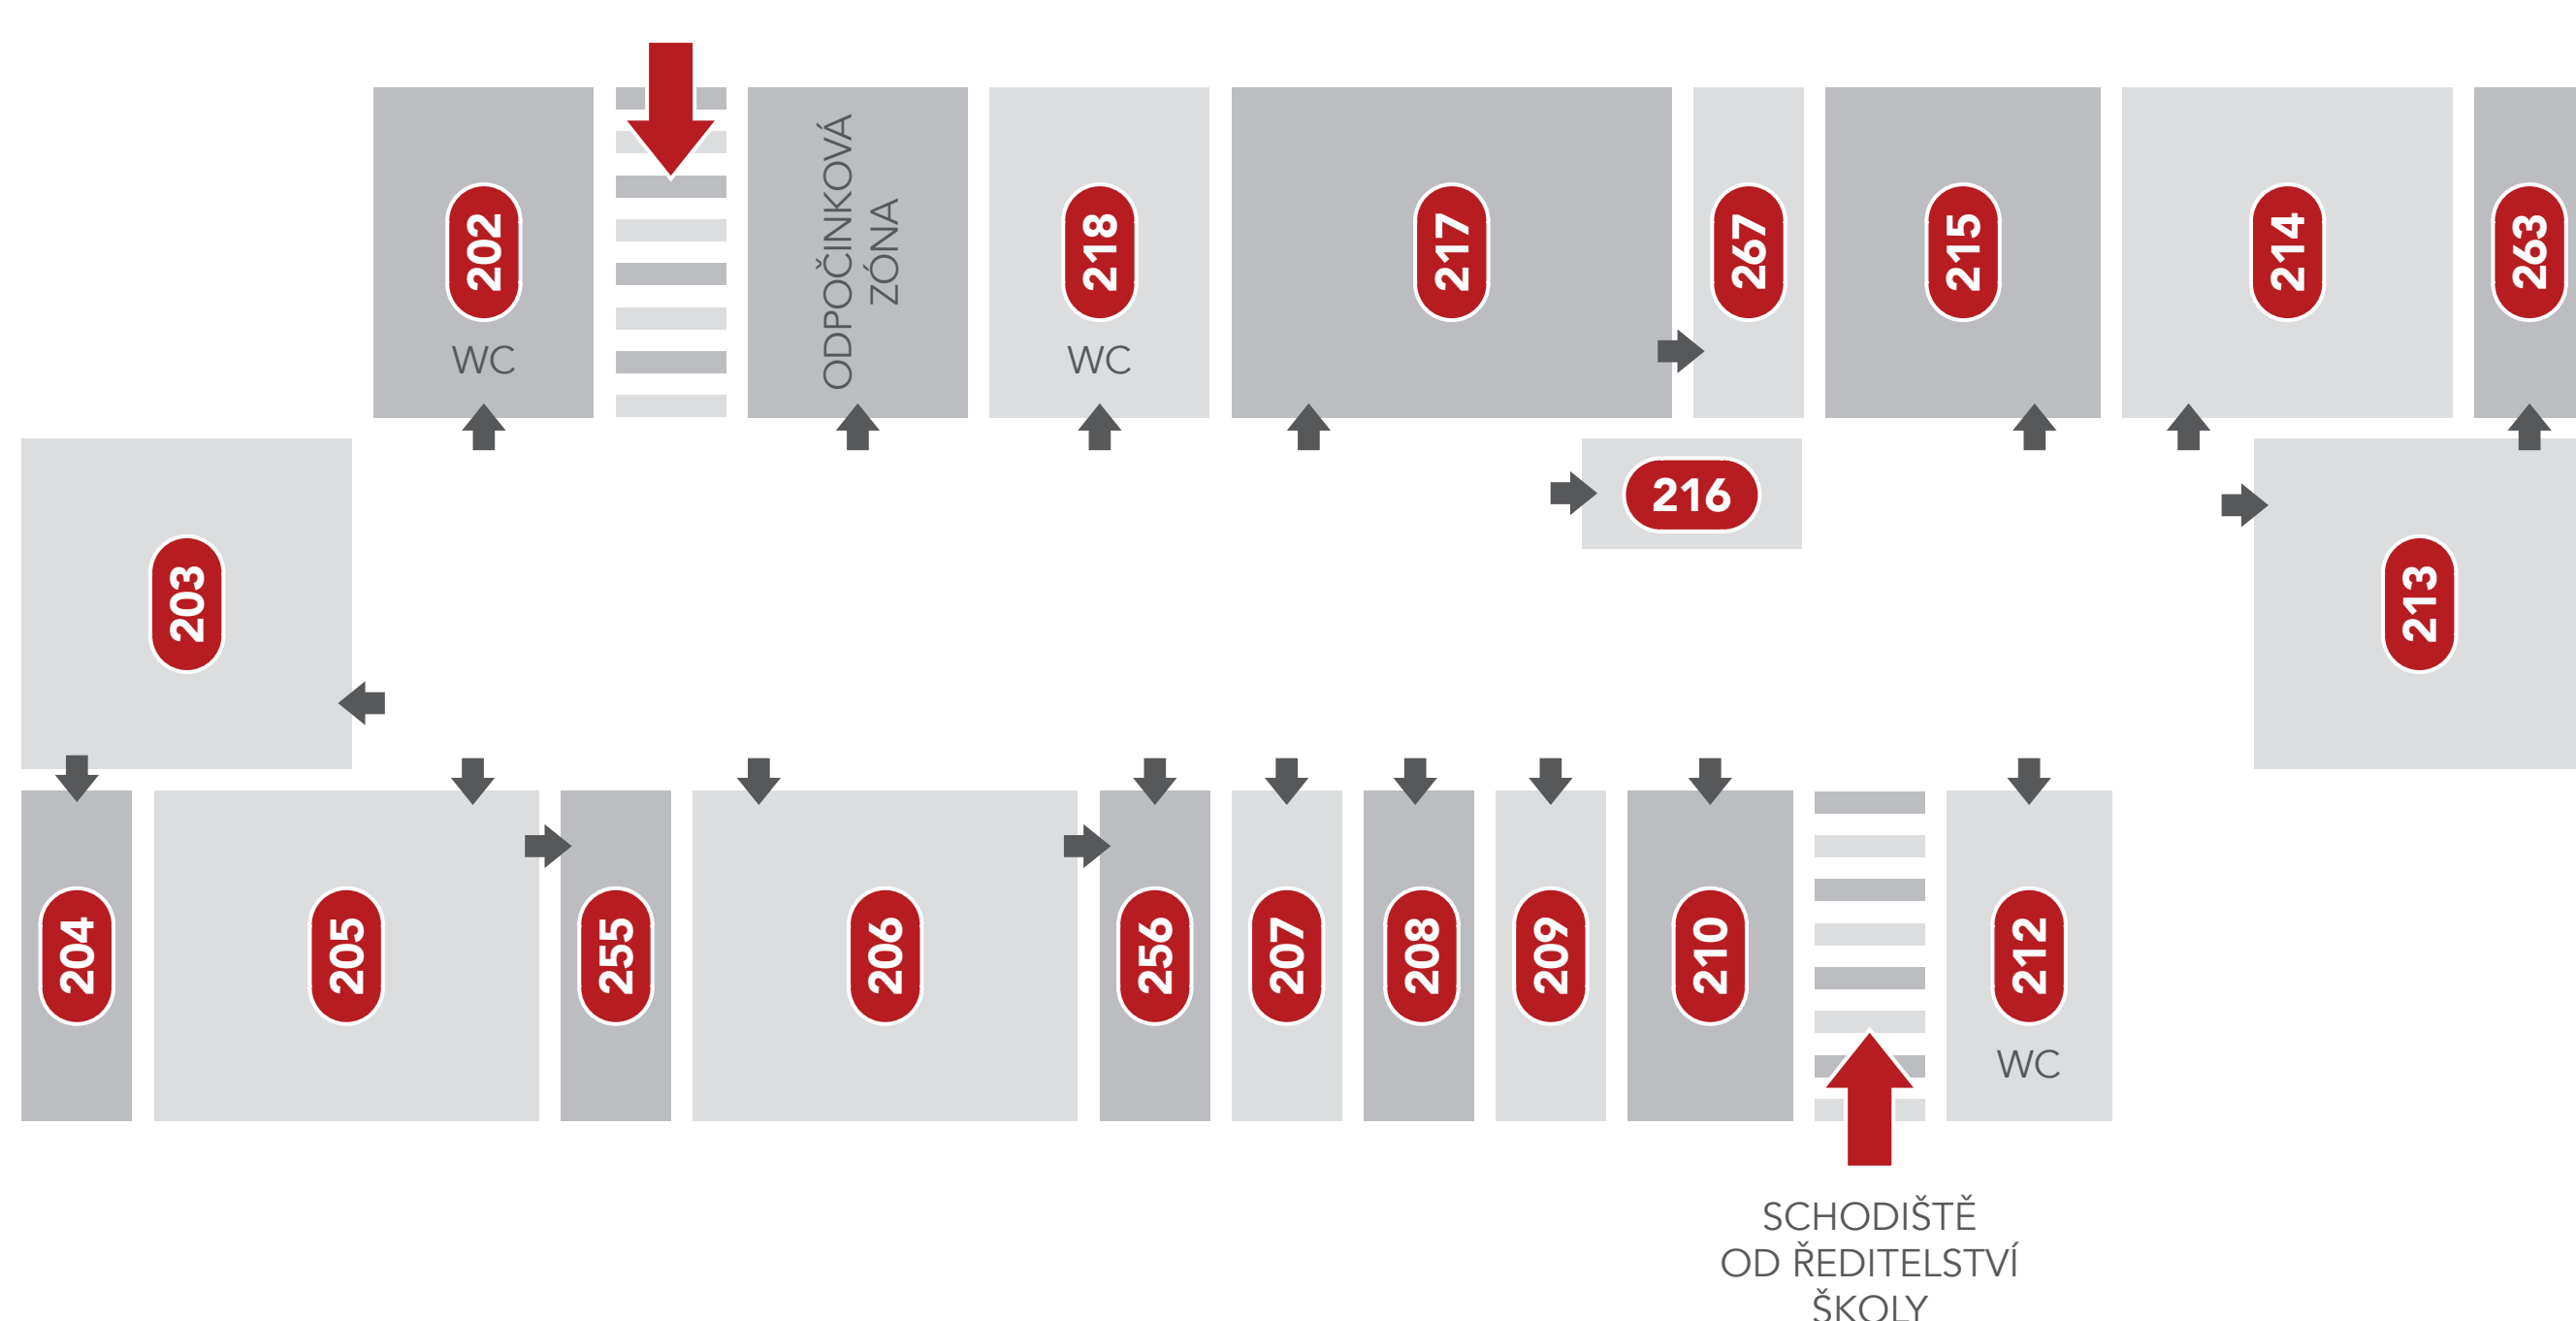

LEGENDA K ORIENTAČNÍMU PLÁNKU 2. PATRA

202	WC dívky	209	kabinet – Mgr. K. Kotková, Mgr. L. Dobešová, Mgr. L. Machová, E. Dondová, V. Ďulíková
203	2. A – Mgr. D. Klossová	210	4. C – PaedDr. H. Trtilková
204	kabinet SPU – Mgr. D. Klossová, A. Vojtová, Mgr. P. Poláková	212	WC chlapi
205	5. A – Mgr. M. Kudrnová	213	1. A – Mgr. J. Vlčková
255	kabinet – Mgr. M. Kudrnová, M. Klusoňová, H. Sejkorová	263	kabinet – Mgr. J. Vlčková
206	2. B – Mgr. D. Machová	214	4. A – Mgr. K. Kotková
256	kabinet – Mgr. D. Machová	215	3. B – Mgr. J. Novotná
207	správce IT – V. Žáček, konzultační místnost	216	sklad učebnic 1. stupně
208	školní poradenské pracoviště Mgr. H. Preclíková, Mgr. M. Čuhelová	217	1. B – M. Smolej
		267	kabinet – M. Smolej, A. Manca, R. Ehrenbergerová
		218	WC chlapi


1. patro

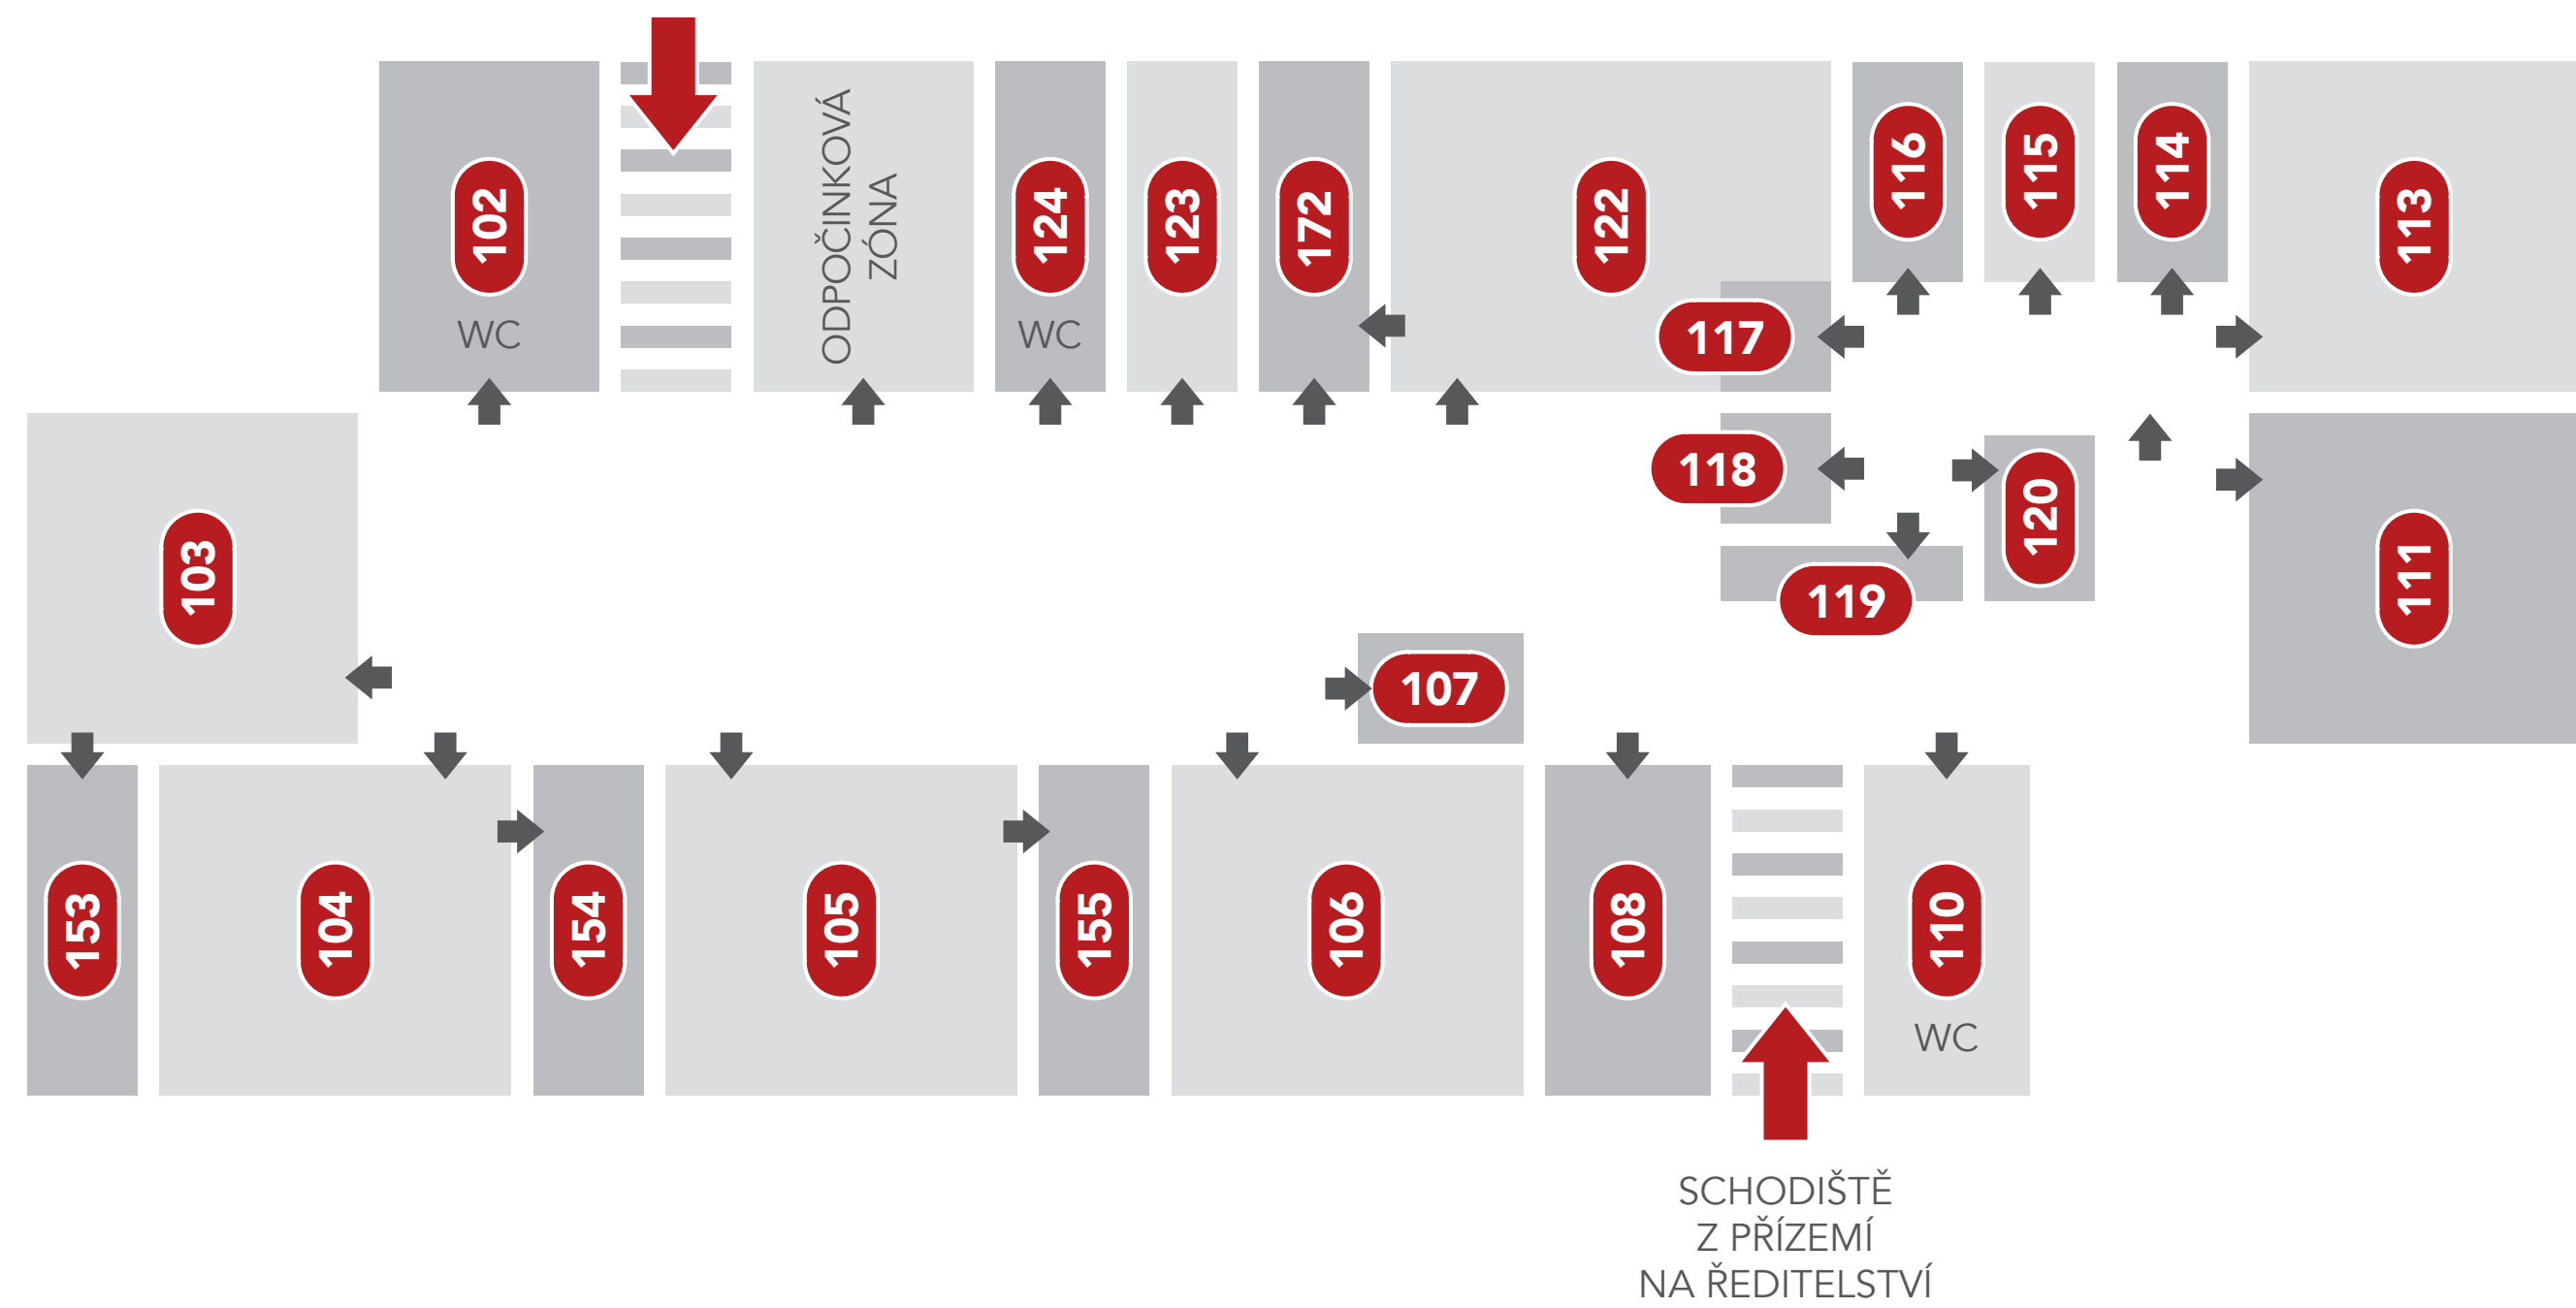

LEGENDA K ORIENTAČNÍMU PLÁNKU 1. PATRA

102	WC dívky	114	ekon. úsek – M. Pokorná, E. Šmerdová
103	1. C – Mgr. H. Mauzerová	115	zástupkyně ředitelky – Mgr. V. Tlaskalová, Mgr. A. Marušová
153	kabinet – Mgr. H. Mauzerová, R. Korcová, DiS.	116	ředitelka školy – Mgr. J. Pazderová
104	2. C – Mgr. R. Veselá	117	WC muži
154	kabinet – Mgr. R. Veselá, J. Petr, DiS., K. Kynclová	118	WC ženy
105	3. A – Mgr. Z. Ryšánková	119	serverovna
155	kabinet – Mgr. Z. Ryšánková, P. Valentýnová	120	kuchyňka
106	5. B – Mgr. H. Vaisová	122	4. B – Mgr. K. Martens
107	relaxační místnost	172	kabinet – Mgr. K. Martens, M. Řihová, DiS.
108	7. B – Mgr. J. Ovadová	123	kabinet – Mgr. H. Vaisová, Mgr. J. Novotná, PaedDr. H. Trtilková
110	WC	124	WC chlapi
111	interaktivní učebna		
113	sborovna		

Přízemí

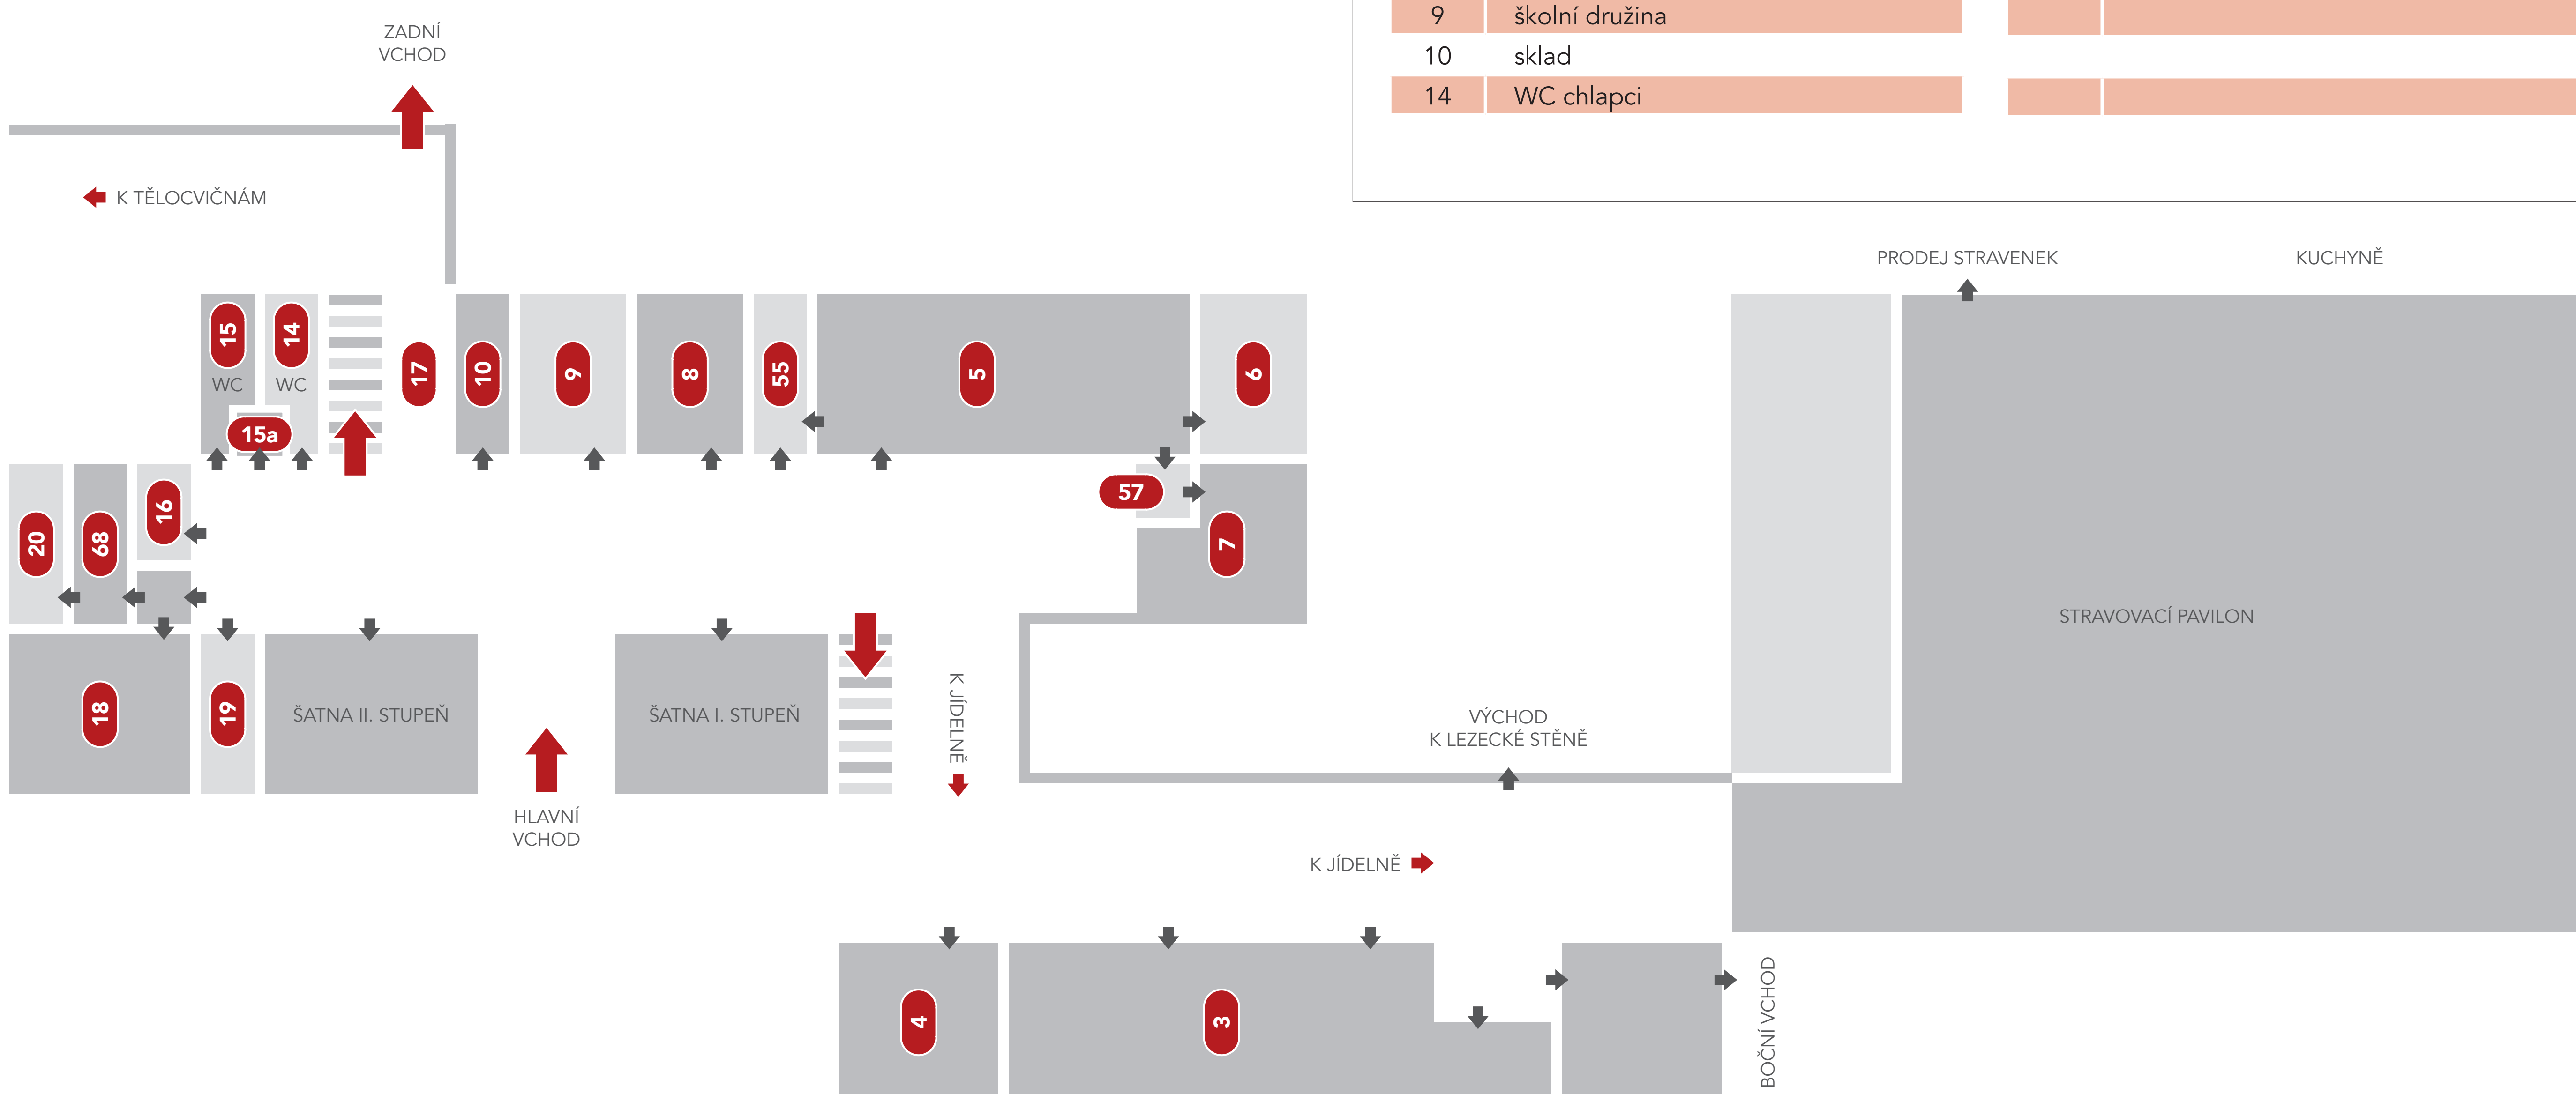

LEGENDA K ORIENTAČNÍMU PLÁNKU PŘÍZEMÍ

3	polytechnická učebna	15	WC dívky
4	rozvodna	15a	bezbarierové WC
5	školní družina	16	sklad čistících prostředků
55	kabinet školní družiny	17	chodbička
6	školní družina	68	dílna školníka
7	školní družina	18	učebna hudební výchovy
57	ŠD – umývárna	19	šatna uklízeček
8	cvičný byt	20	sklad školníka
9	školní družina		
10	sklad		
14	WC chlapi		