



ORIENTAČNÍ PLÁN

Základní škola Svitavy, Felberova 2


Felberova 669/2, 568 02 Svitavy–Lány

tel.: 461 534 935

e-mail: skola@zsfelberova.svitavy.cz

www.zsfelberova.svitavy.cz

Pavilon Tv 1. patro

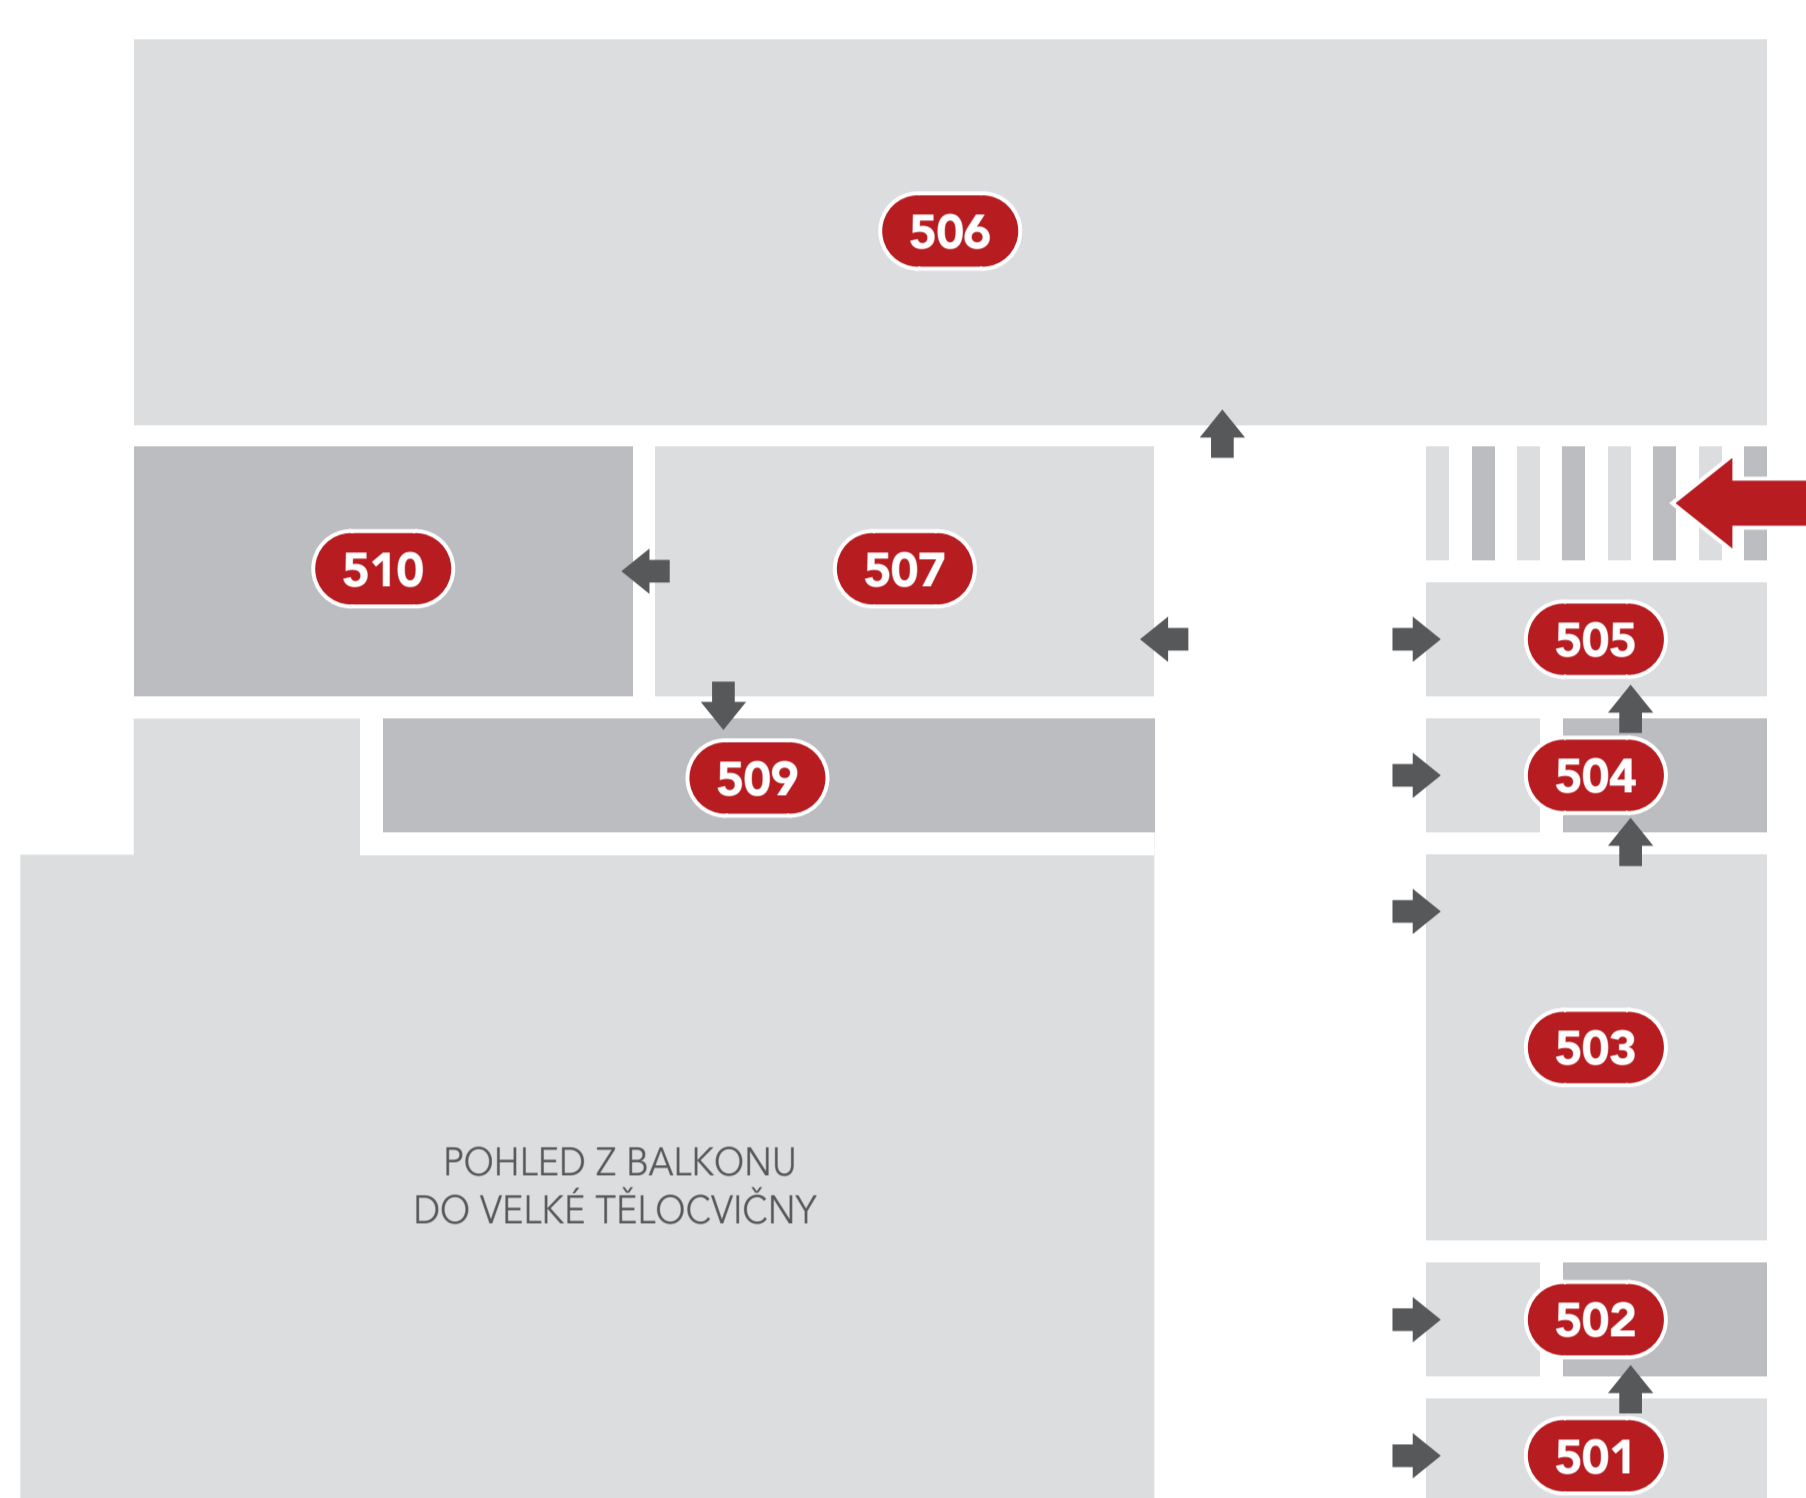

LEGENDA K ORIENTAČNÍMU PLÁNKU PAVILON TV 1.P

501	pronájem	505	keramická dílna
502	WC chlápci	506	divadelna
503	učebna výtvarné výchovy	507	zrcadlový sál
504	WC dívky	510	vzduchotechnika
		509	balkon


Pavilon Tv



LEGENDA K ORIENTAČNÍMU PLÁNKU PAVILON TV

400	vchod do tělovýchovného pavilonu	406+	ordinace dětské lékařky
450	vstupní chodba	A, B, C	
401	kabinet TV	407	malá tělocvična
402	šatna dívky	408	WC
403	šatna TJ	409	sklad
404	šatna – chlápci	410	velká tělocvična
405	vchod nad pavilon TV		


Suterén

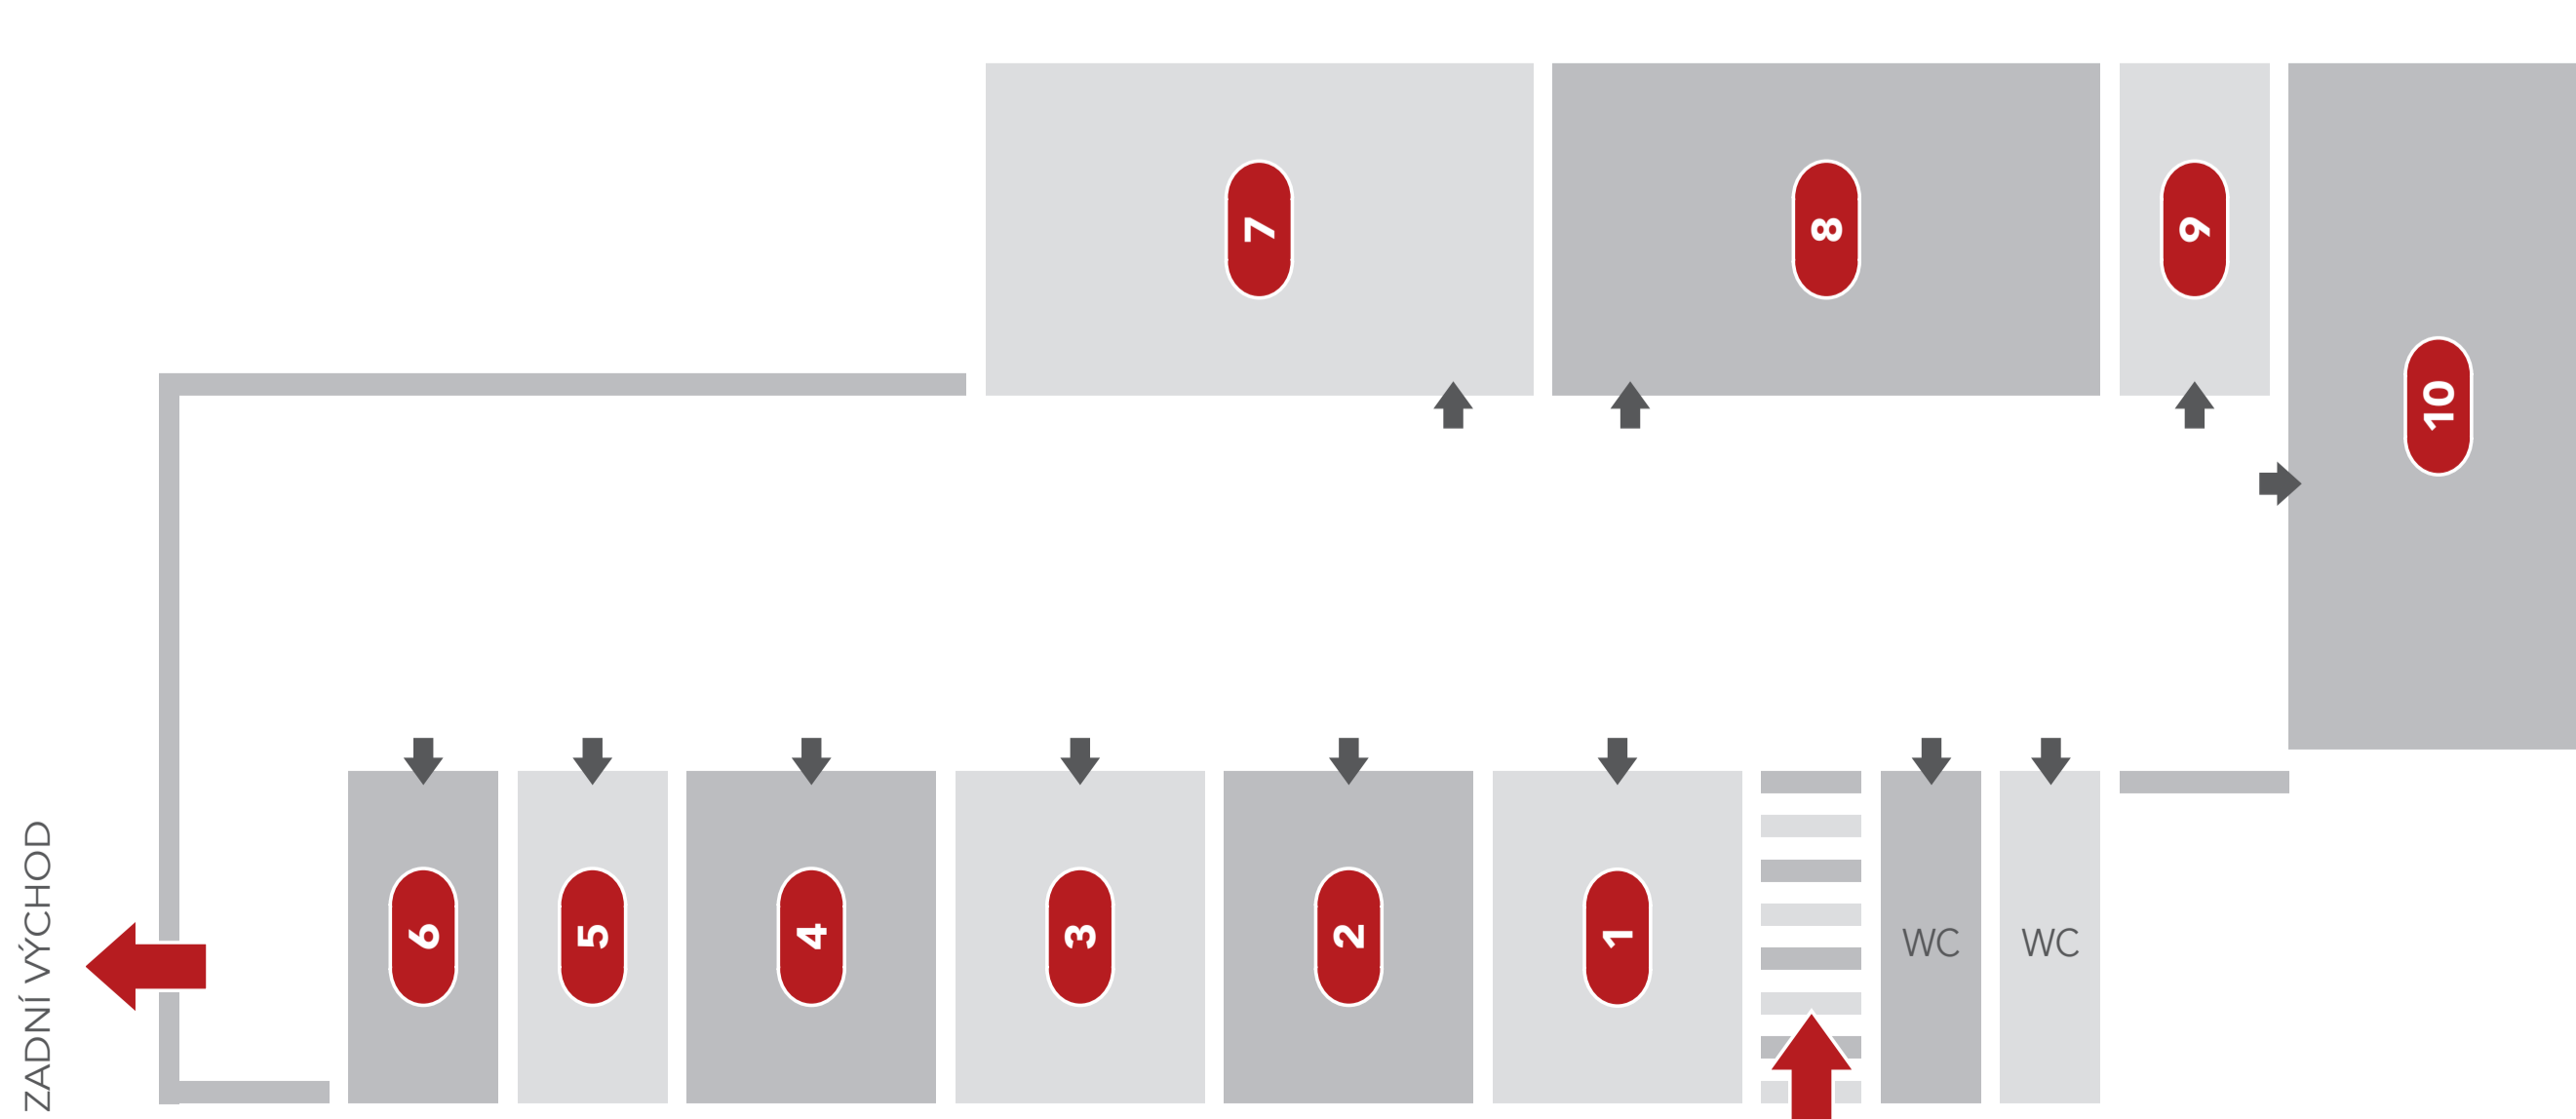

LEGENDA K ORIENTAČNÍMU PLÁNKU SUTERÉN

1	školní dílny		
2	sklad		
3	sklad		
4	vzduchotechnika		
5	sklad		
6	sklad		
7	učebna informatiky 1		
8	školní knihovna		
9	učebna informatiky 2		
10	nízkoprahový klub Díra		


3. patro

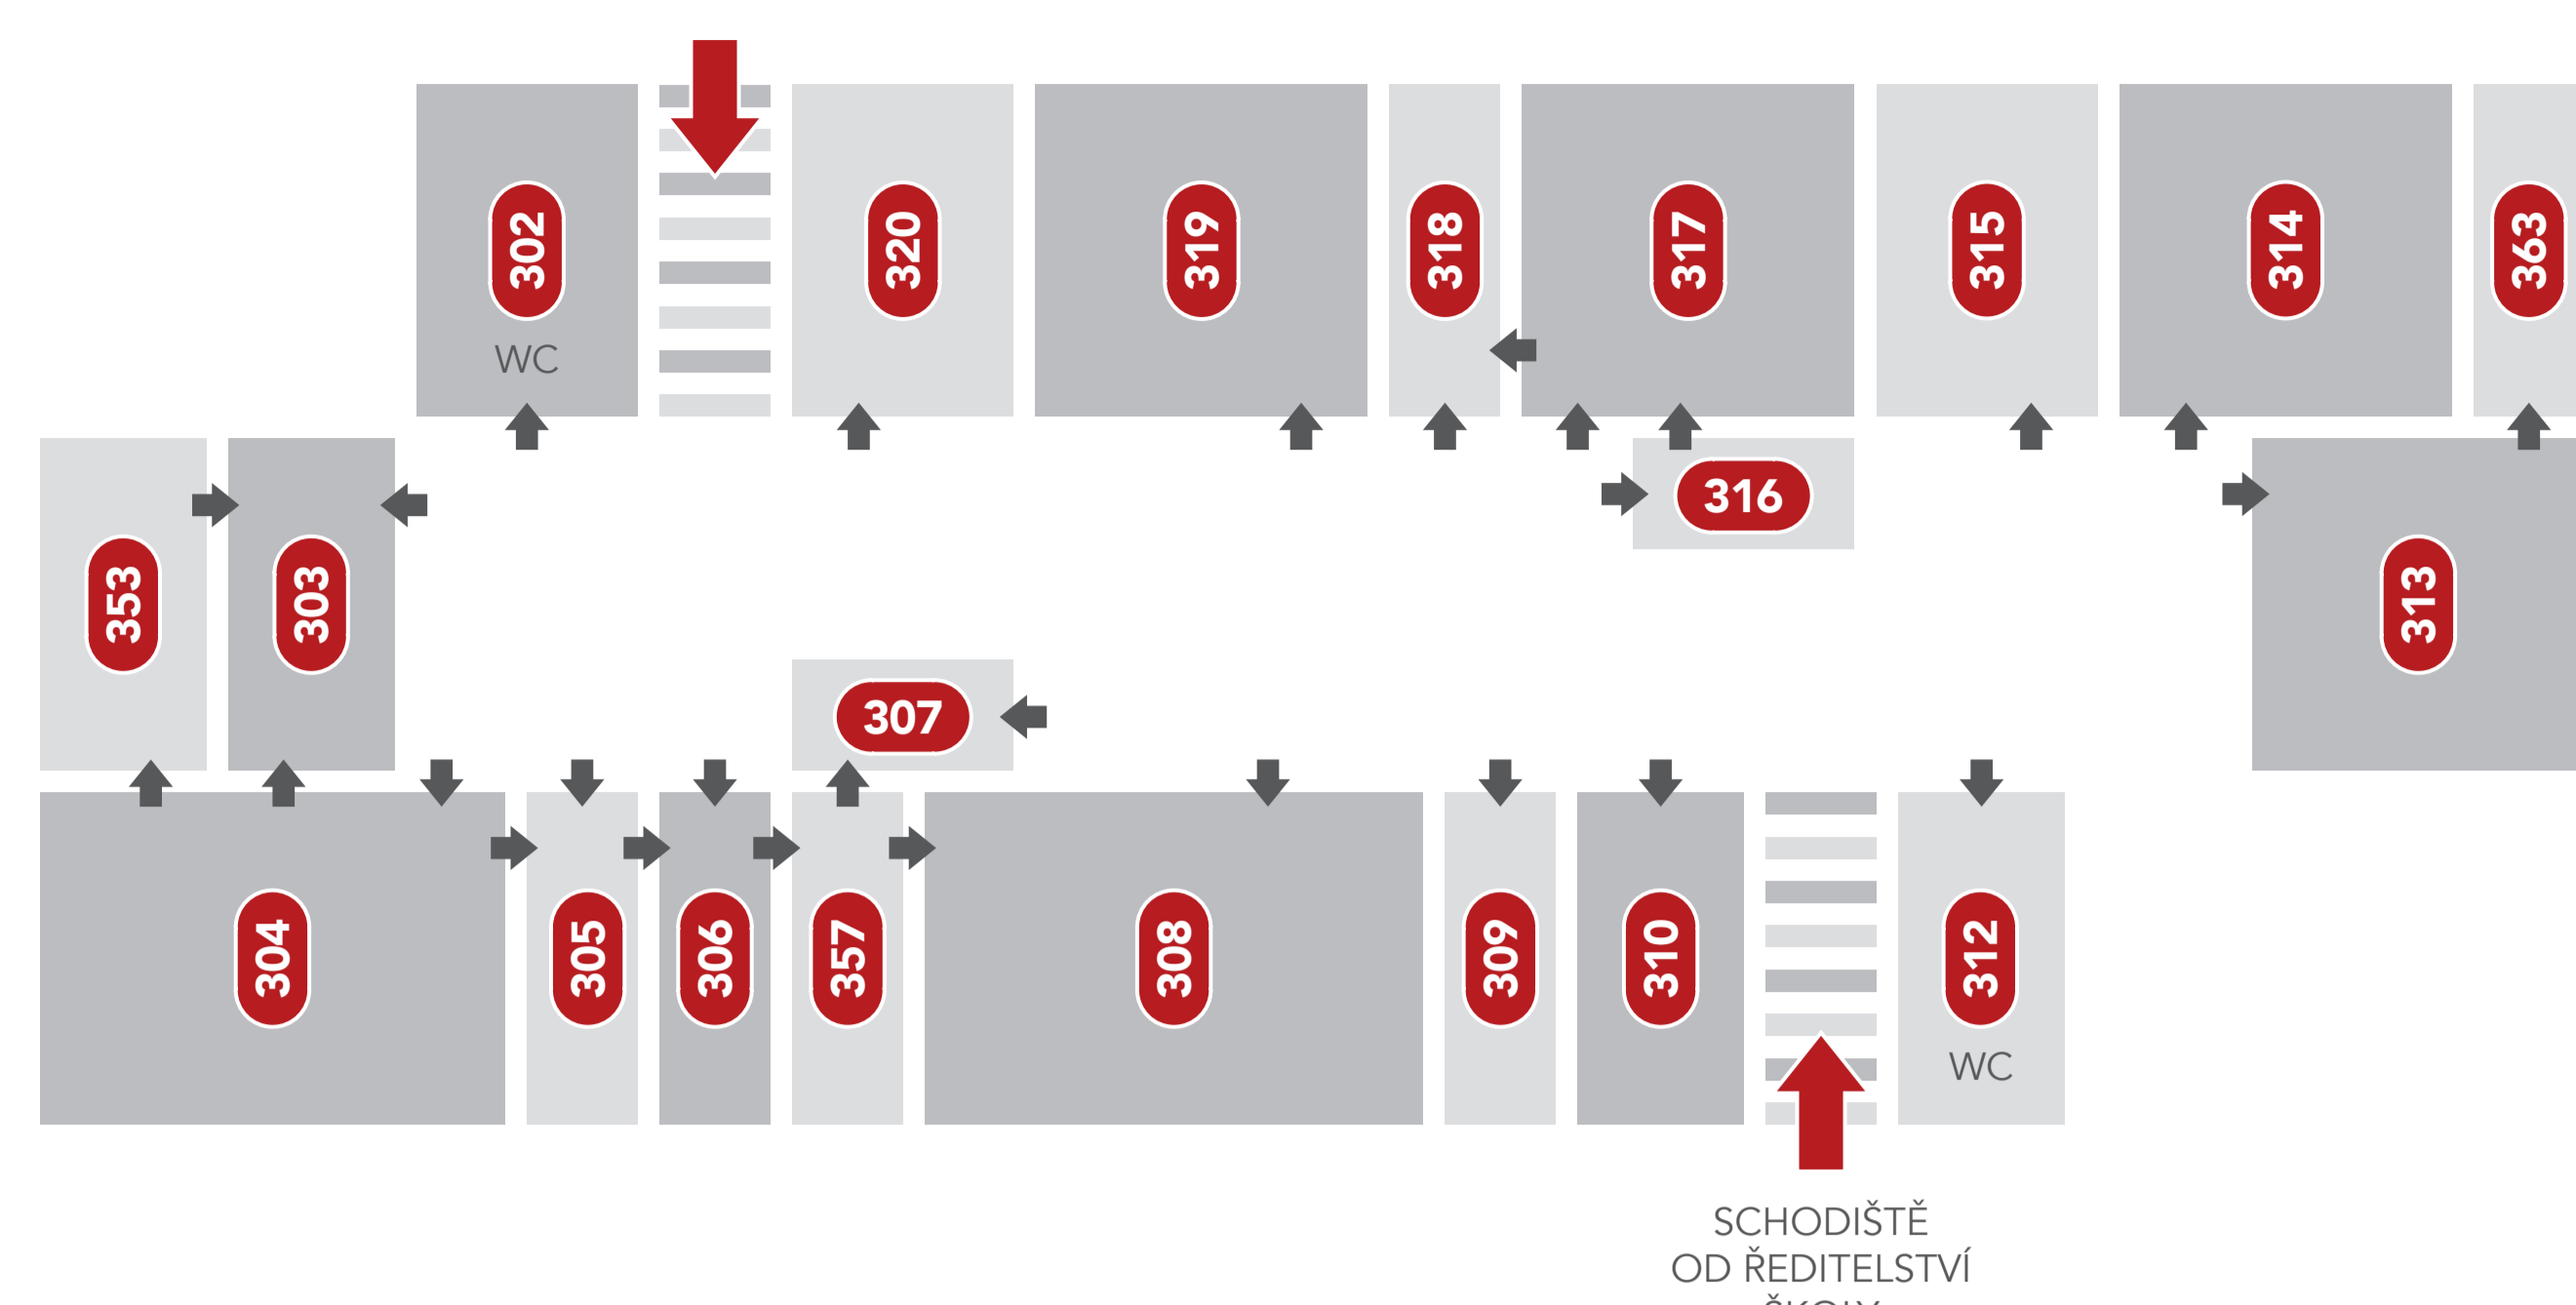

LEGENDA K ORIENTAČNÍMU PLÁNKU 3. PATRA

302	WC - dívky	309	kabinet - Mgr. V. Lanžhotská, Bc., PhDr. M. Štrych, Mgr. M. Uhlířová
303	chemická laboratoř	310	6. A - Mgr. J. Ovadová
304	přírodovědná učebna	312	WC - chlapci
305	kabinet - Mgr. A. Ancinová, Mgr. J. Machová, Mgr. K. Kembitzká, Mgr. L. Machová, E. Dondová, J. Hořovská, DiS.	313	7. A - P. Víšková
306	kabinet - Mgr. E. Černá, Ing. K. Tomšů, Mgr. D. Šafářová, G. Plevák	363	sklad pomůcek EU
307	sklad učebnic 2. stupně	314	7. B - Mgr. P. Dědič
357	kabinet - Mgr. J. Ovadová, P. Víšková, Mgr. T. Mlatečková	315	8. A - Mgr. L. Machová
308	9. B - Mgr. D. Šafářová	316	kabinet českého jazyka a dějepisu
		317	9. A - Mgr. A. Ancinová
		318	kabinet - Mgr. P. Dědič, Mgr. T. Vrba, Bc. P. Kopecký
		319	8. B - Mgr. J. Machová
		320	6. B - Mgr. T. Mlatečková


2. patro

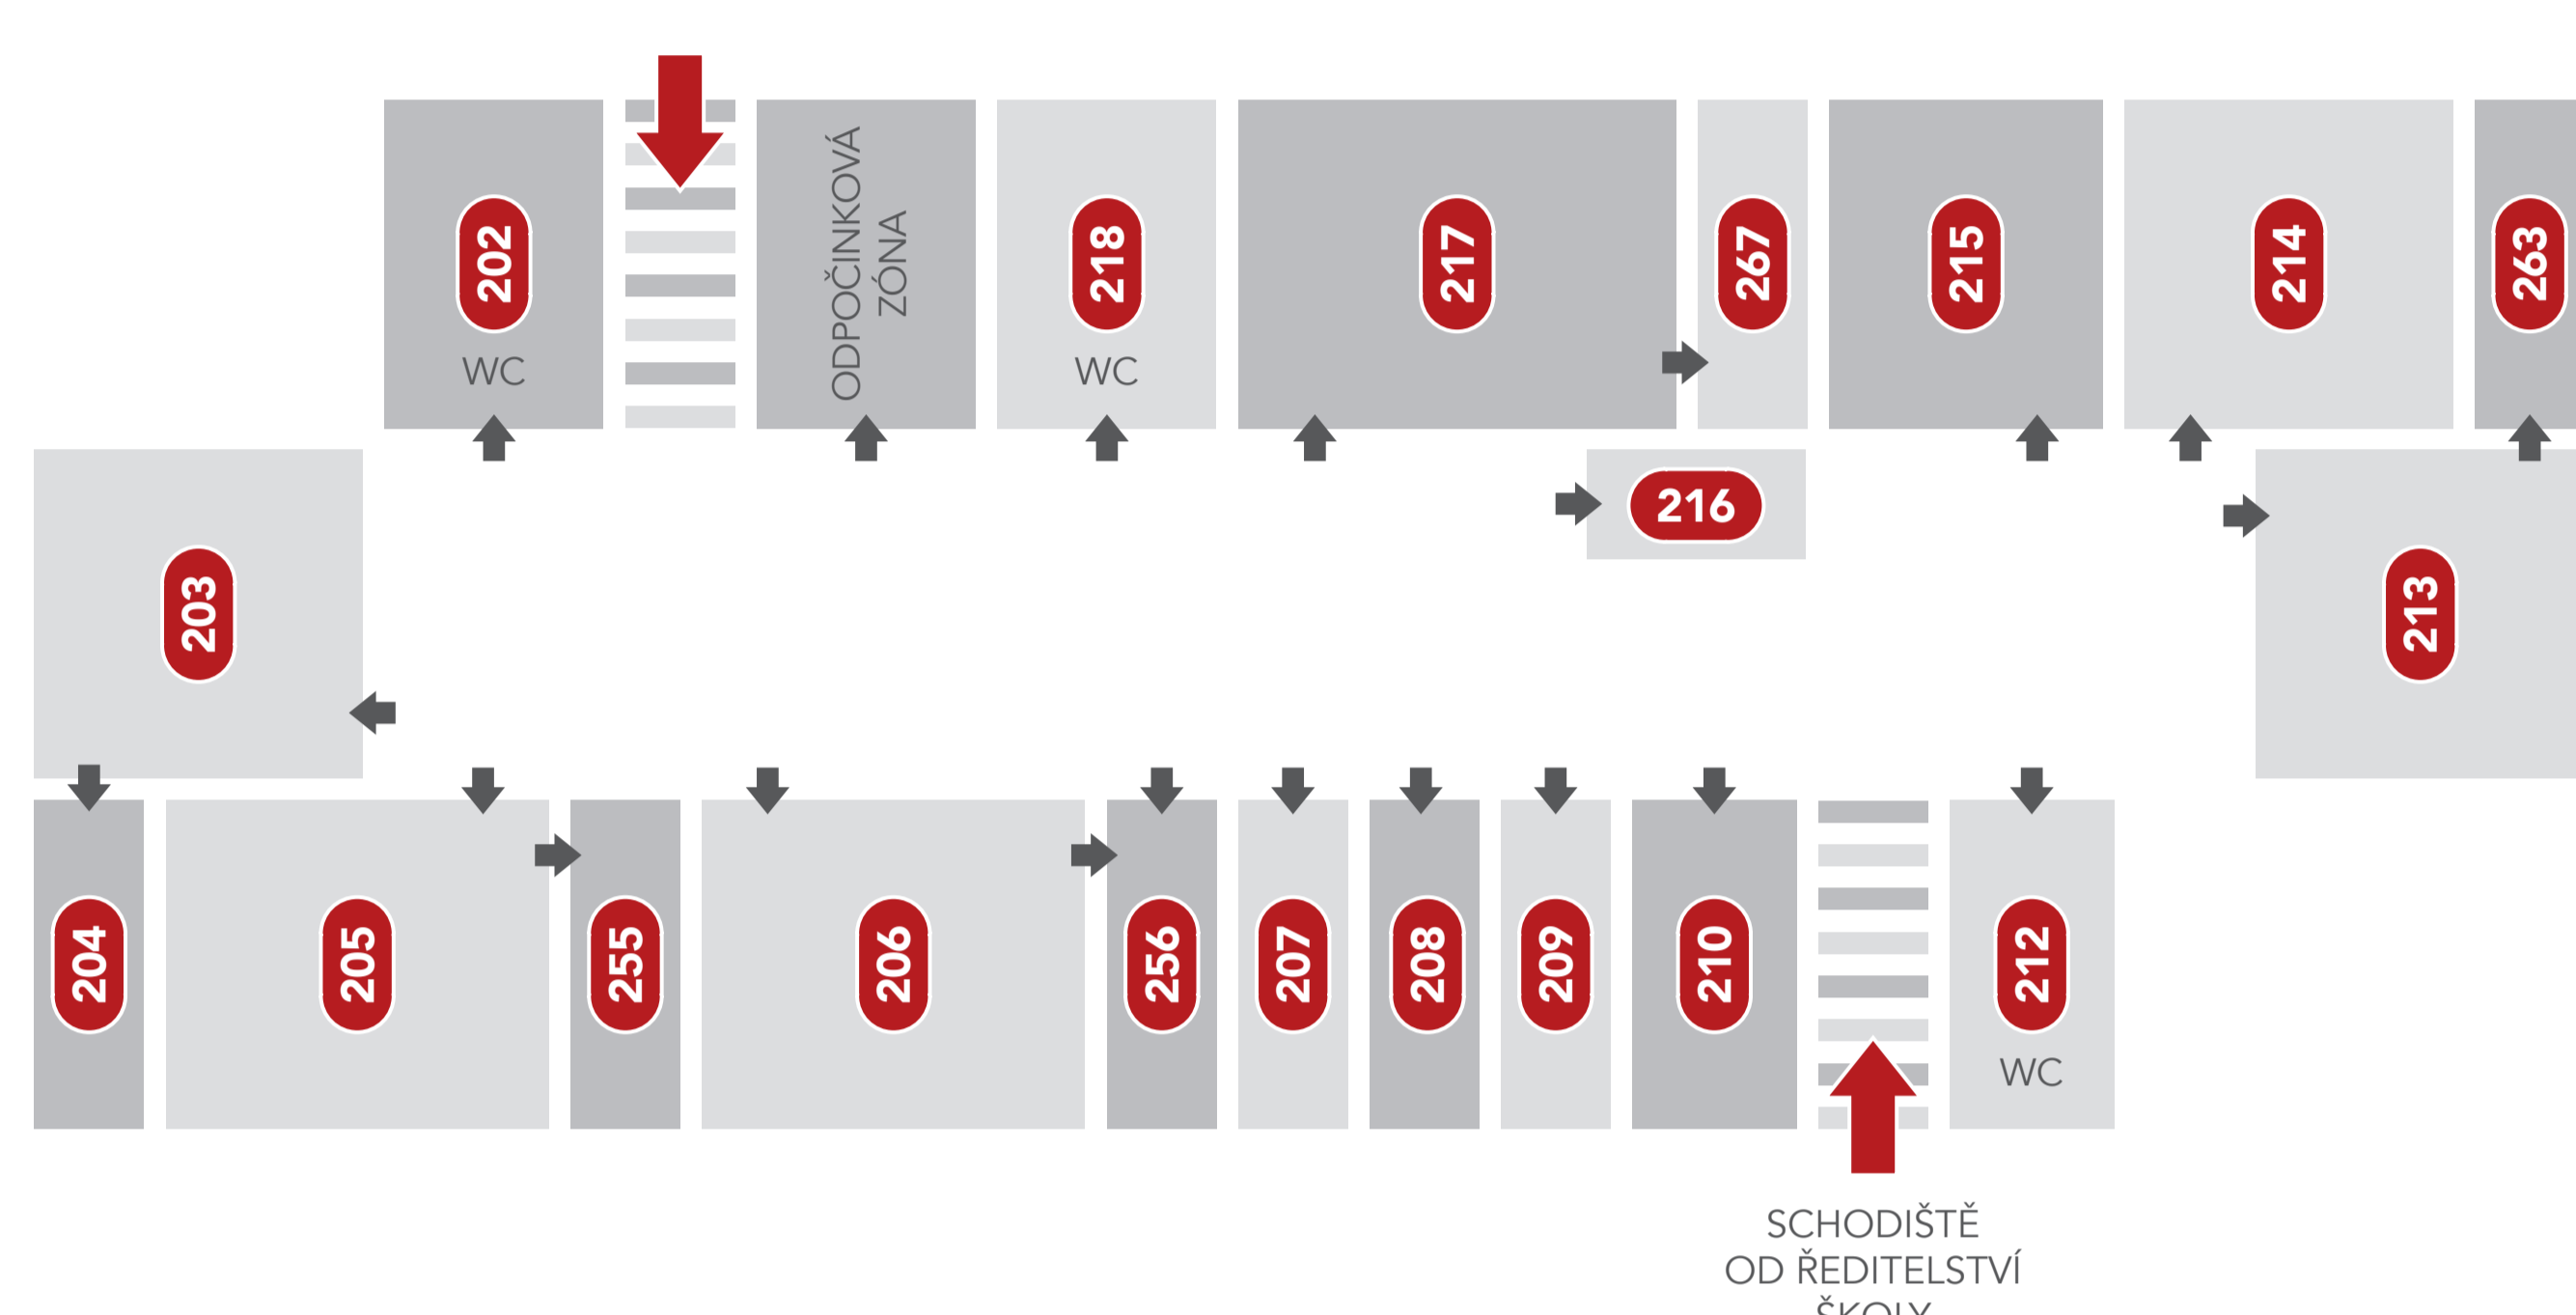

LEGENDA K ORIENTAČNÍMU PLÁNKU 2. PATRA

202	WC - dívky	209	kabinet - Mgr. K. Kotková, Mgr. V. Ducháčková, E. Karbašová, K. Kotková
203	5. C - Mgr. K. Pavelková	210	jazyková učebna 2
204	kabinet - Mgr. K. Pavelková, K. Kynclová, H. Šíková, DiS.	212	WC - chlapci
205	3. A - Mgr. M. Kudrnová	213	4. A - Mgr. J. Vlčková
255	kabinet - Mgr. M. Kudrnová, M. Klusoňová, DiS.	263	kabinet - Mgr. J. Vlčková, P. Zemánková
206	2. B - Mgr. D. Machová	214	5. B - Mgr. K. Kotková
256	kabinet - Mgr. D. Machová, P. Valentýnová	215	3. B - Mgr. V. Ducháčková
207	konzultační místnost - Mgr. M. Čuhelová	216	sklad učebnic 1. stupně
208	školní poradenské pracoviště - Mgr. H. Preclíková, Mgr. M. Čuhelová,	217	1. B - Mgr. M. Smolej
		267	kabinet - M. Smolej, Bc. J. Maivaldová
		218	WC - chlapci

1. patro

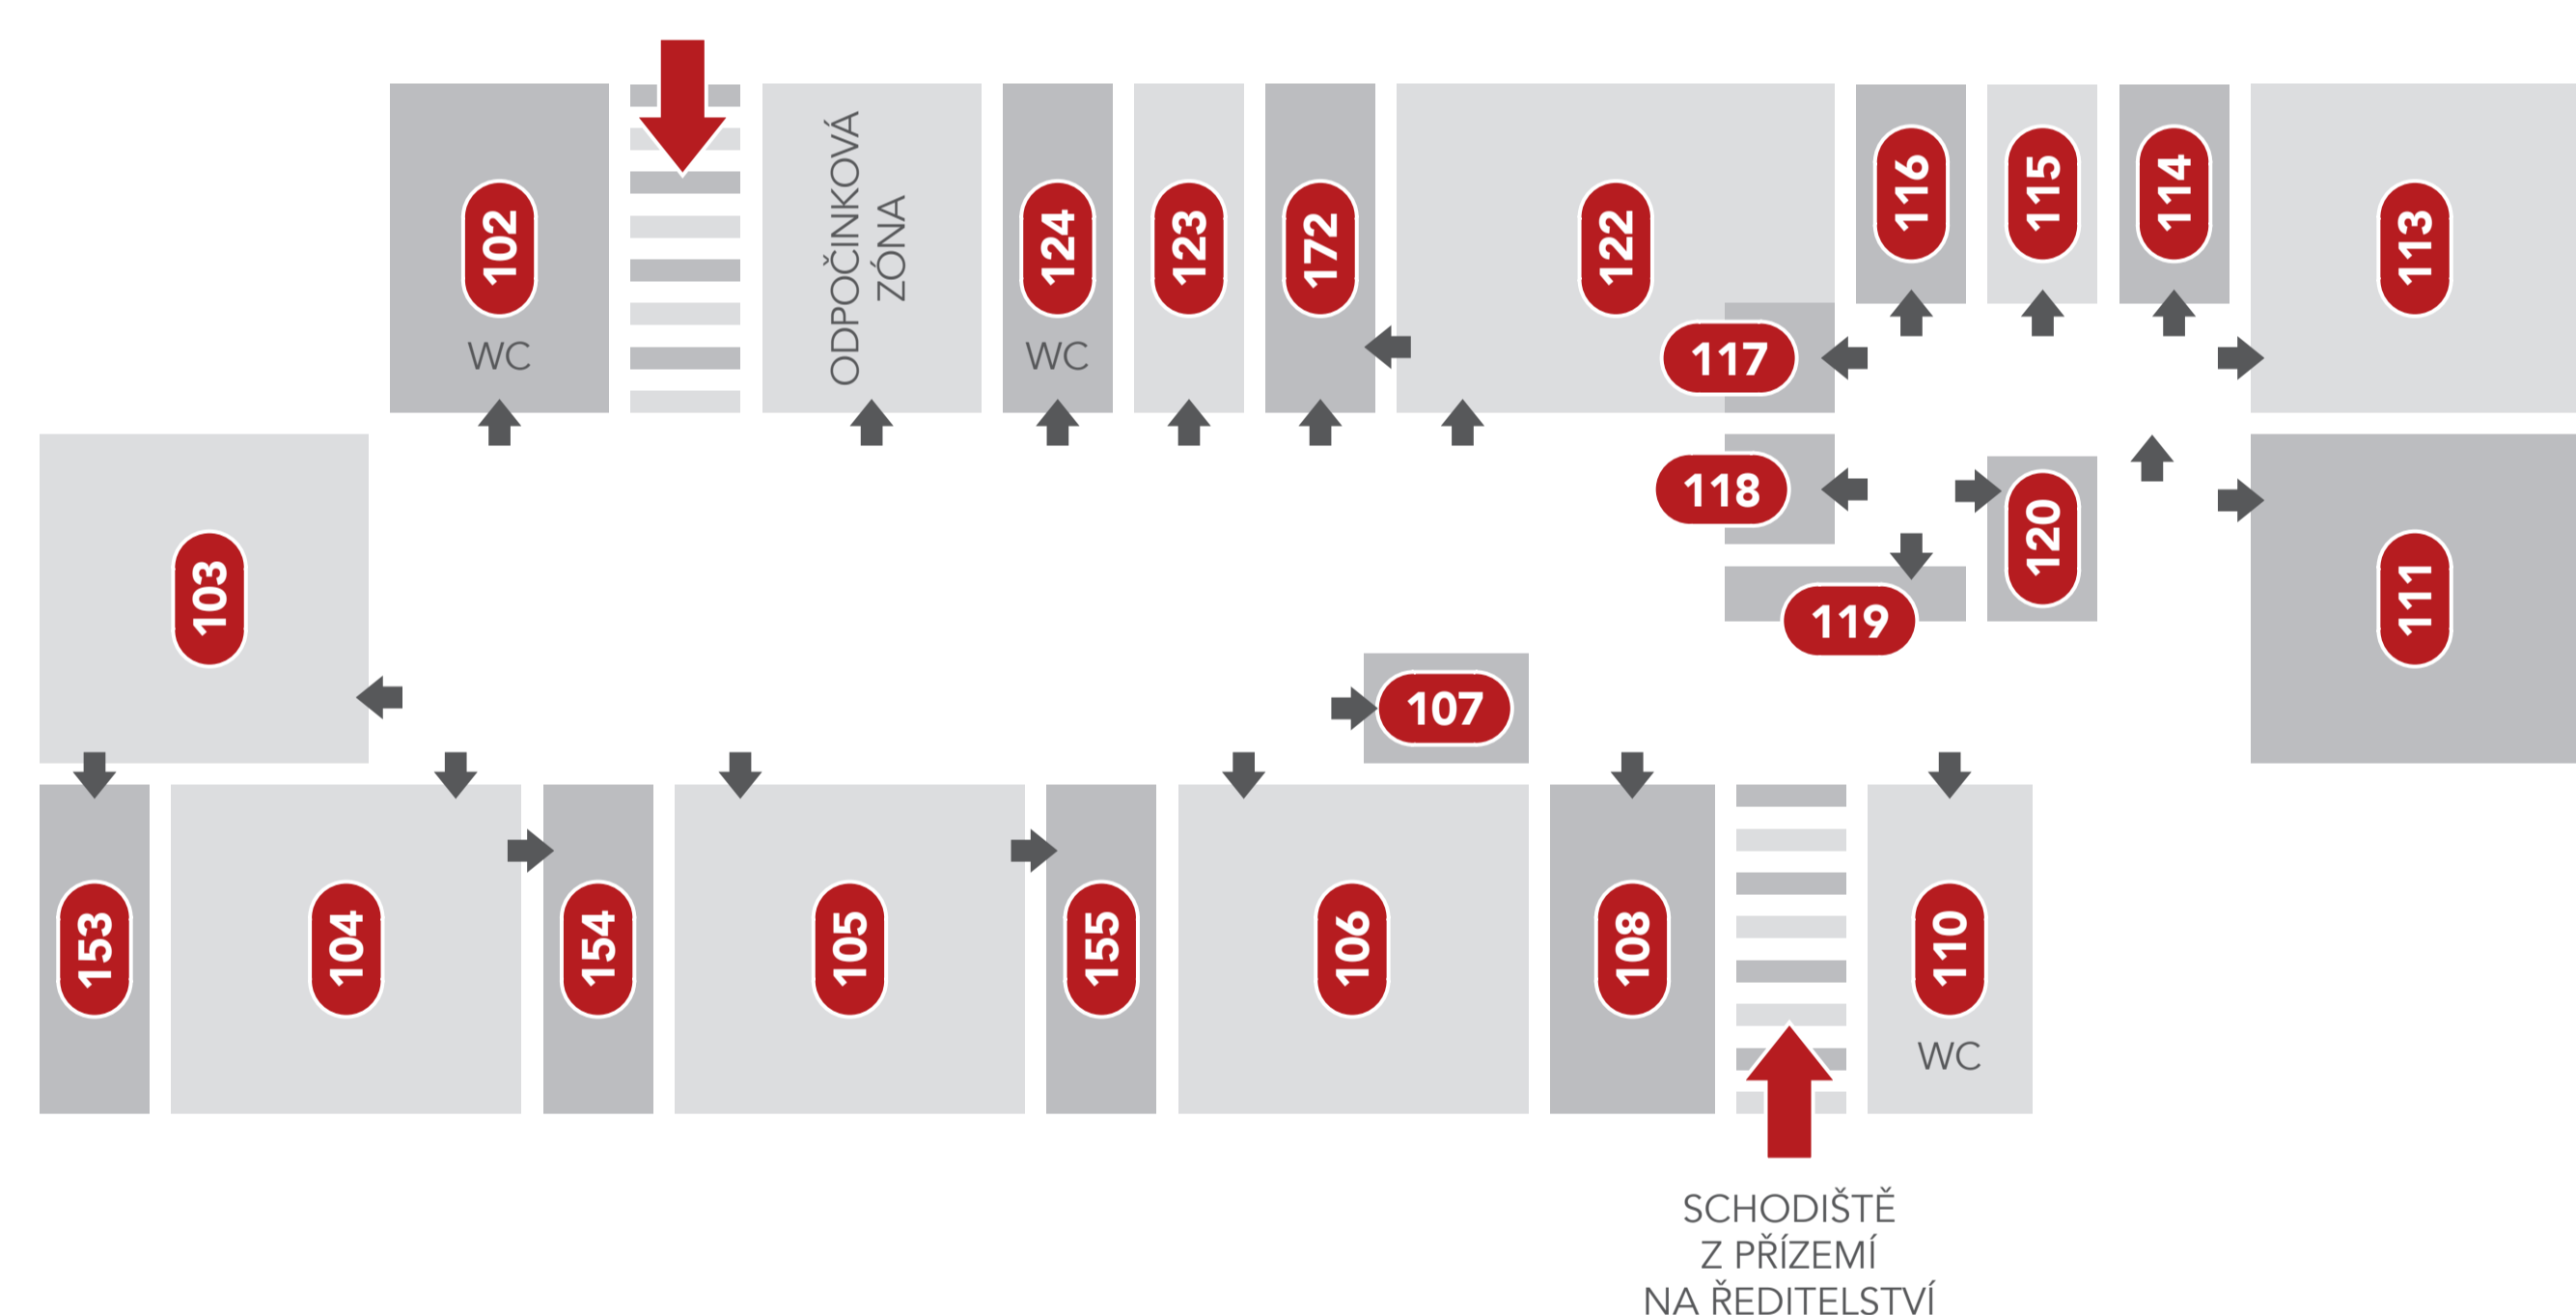

LEGENDA K ORIENTAČNÍMU PLÁNKU 1. PATRA

102	WC - dívky	114	ekon. úsek - M. Pokorná, H. Kadlecová
103	1. A - Mgr. H. Mauzerová, ŠD 6. oddělení	115	zástupci ředitelky - Mgr. V. Tláškalová, J. Petr, DiS.
153	kabinet - Mgr. H. Mauzerová	116	ředitelka školy - Mgr. J. Pazderová
104	2. A - Mgr. R. Veselá, ŠD 4. oddělení	117	WC - muži
154	kabinet - Mgr. R. Veselá, H. Sejkorová, DiS.	118	WC - ženy
105	4. C - Mgr. Z. Ryšánková	119	serverovna
155	kabinet - Mgr. Z. Ryšánková, Bc. V. Pallová	120	kuchyňka
106	5. A - PaedDr. H. Trtílková	122	4. B - Mgr. D. Rabhi, ŠD 5. oddělení
107	relaxační místnost	172	kabinet - Mgr. D. Rabhi, A. Manca, R. Ehrenbergerová
108	3. C - Mgr. H. Vaisová	123	kabinet - Mgr. H. Vaisová, PaedDr. H. Trtílková, L. Myšková
110	WC	124	WC - chlapci
111	interaktivní učebna		
113	sborovna		

Přízemí



LEGENDA K ORIENTAČNÍMU PLÁNKU PŘÍZEMÍ

3	polytechnická učebna	15	WC - dívky
4	rozvodna	15a	bezbarierové WC
5	školní družina	16	sklad čistících prostředků
55	kabinet školní družiny	17	chodbička
6	školní družina	68	dílna školníka
7	školní družina	18	učebna hudební výchovy
57	ŠD - umývárna	19	šatna uklízeček
8	cvičný byt	20	sklad školníka
9	jazyková učebna 1		
10	sklad		
14	WC - chlapci		